


**АРХИТЕКТОНСКО УРБАНИСТИЧКИ ПРОЕКТ
ЗА ФОРМИРАЊЕ НА ГРАДЕЖНИ ПАРЦЕЛИ на КП 2637/3,
Ко Волково со намена А1 домување во станбени куќи
од Општ акт за село Волково
Општина Горче Петров - Скопје**


УРБАНИСТИЧКО РЕШЕНИЕ НА ГРАДЕЖНАТА ПАРЦЕЛА

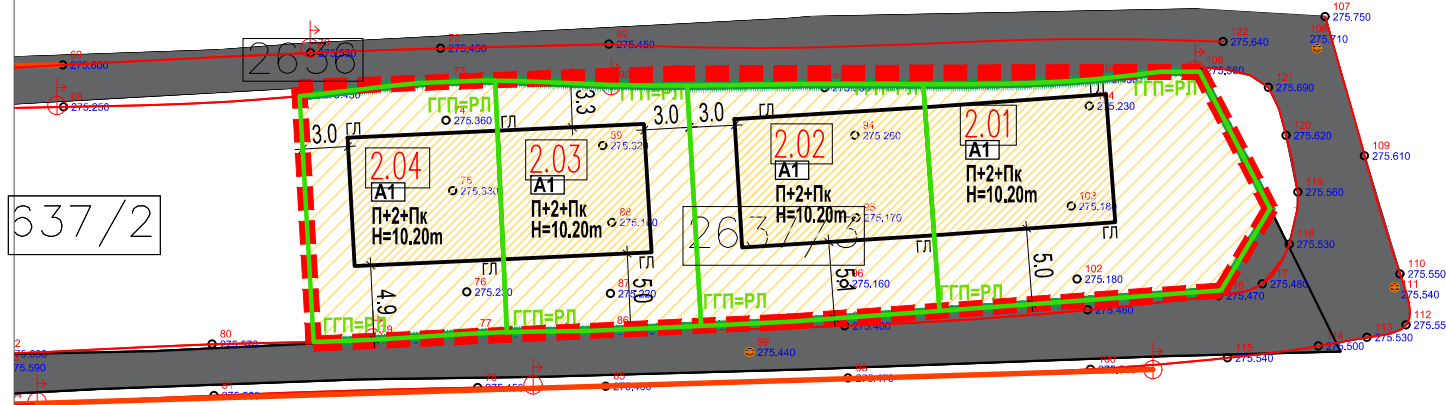

- - - - - - ГРАНИЦА НА ПРОЕКТЕН ОПФАТ НА АУП
- РЛ - РЕГУЛАЦИОНА ЛИНИЈА
- ГП - ГРАНИЦА НА ГРАДЕЖНА ПАРЦЕЛА
- ГЛ - ГРАДЕЖНА ЛИНИЈА
- ГП 2.01** - БРОЈ НА ГРАДЕЖНА ПАРЦЕЛА
- ПОВРШИНА ЗА ГРАДЕЊЕ
- П+2+Пк - МАКС.КАТНОСТ НА ГРАДБАТА
- Н = 10.20 М' - МАКСИМАЛНА ВИСОЧИНА НА ГРАДБАТА ДО ВЕНЕЦ
- ЕЛЕМЕНТИ НА УЛИЧНА МРЕЖА

НАМЕНА НА ЗЕМЈИШТЕ

- А - ДОМУВАЊЕ**
- A1** - ДОМУВАЊЕ ВО СТАНБЕНА КУЌА
- СООБРАЌАЈ

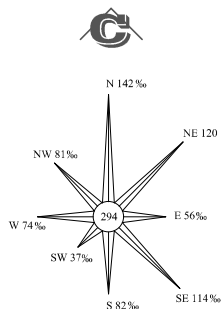

АРХИТЕКТОНСКО УРБАНИСТИЧКИ ПРОЕКТ ЗА ФОРМИРАЊЕ НА ГРАДЕЖНИ ПАРЦЕЛИ на КП 2637/3, Ко Волково со намена А1 домување во станбени куќи од Општ акт за село Волково, Општина Горче Петров - Скопје

НУМЕРАЦИЈА НА ГРАДЕЖНА ПАРЦЕЛА	ОСНОВНА КЛАСА НА НАМЕНА	КЛАСА НА НАМЕНА	НАМЕНА	КАТНОСТ	МАКСИМАЛНА ВИСОЧИНА ДО ВЕНЕЦ м	ПОВРШИНА НА ГРАДЕЖНА ПАРЦЕЛА м ²	ПОВРШИНА ЗА ГРАДЕБА ВО ГРАДЕЖНА ПАРЦЕЛА м ²	БРУТО РАЗВИЕНА ПОВРШИНА НА ОБЈЕКТИ	ПРОЦЕНТ НА ИЗГРАДНОСТ %	ПРОЦЕНТ НА ОЗЕЛЕНОСТ ВО ГП %	КОЕФИЦИЕНТ НА ИСКОРИСТЕНОСТ	ПАРКИНГ МЕСТА
2.01	А - ДОМУВАЊЕ	A1	ДОМУВАЊЕ ВО СТАНБЕНИ КУЌИ	П+2+Пк	10.20	298.24 м ²	102 м ²	408 м ²	34.2%	20.0%	1.37	5
2.02	А - ДОМУВАЊЕ	A1	ДОМУВАЊЕ ВО СТАНБЕНИ КУЌИ	П+2+Пк	10.20	244.15 м ²	108 м ²	432 м ²	44.2%	20.0%	1.77	5
2.03	А - ДОМУВАЊЕ	A1	ДОМУВАЊЕ ВО СТАНБЕНИ КУЌИ	П+2+Пк	10.20	207.80 м ²	83 м ²	332 м ²	39.9%	20.0%	1.60	4
2.04	А - ДОМУВАЊЕ	A1	ДОМУВАЊЕ ВО СТАНБЕНИ КУЌИ	П+2+Пк	10.20	213.98 м ²	84 м ²	336 м ²	39.3%	20.0%	1.57	4
ВКУПНО ПОВРШИНА НА ГРАДЕЖНИ ПАРЦЕЛИ						964.17 м ²						
Е - ИНФРАСТРУКТУРА						30.87 м ²						
ВКУПНО ПОВРШИНА НА ПРОЕКТЕН ОПФАТ						995.04 м ²	377.00 м ²	1508 м ²	38%		1.52	

 ЗУМ ПРОЕКТ СКОПЈЕ e-mail: zumproekt@zumproekt.mk		АРХИТЕКТОНСКО УРБАНИСТИЧКИ ПРОЕКТ ЗА ФОРМИРАЊЕ НА ГРАДЕЖНИ ПАРЦЕЛИ на КП 2637/3, Ко Волково со намена А1 домување во станбени куќи од Општ акт за село Волково Општина Горче Петров - Скопје	
лиценца за урбанизам 0058		донесувач на планот: ОПШТИНА Горче Петров - Скопје	
УПРАВИТЕЛ: Иво Ѓорѓиев, дип. инж. арх.		нарачател: ИХНЕ РЕАЛТИ доо Скопје	
ПЛАНЕР: Иво Ѓорѓиев, дипл.инж.арх. овластување 0101 СОРАБОТНИК: Нина Смрајц, дипл.инж.арх. овластување 0.0310		прилог: УРБАНИСТИЧКО РЕШЕНИЕ НА ГРАДЕЖНИ ПАРЦЕЛИ	
РАЗМЕР	ТЕХ.БР.	27/19-У	ЛИСТ
M=1:500	ДАТА	Јануари 2020	БР: 06