
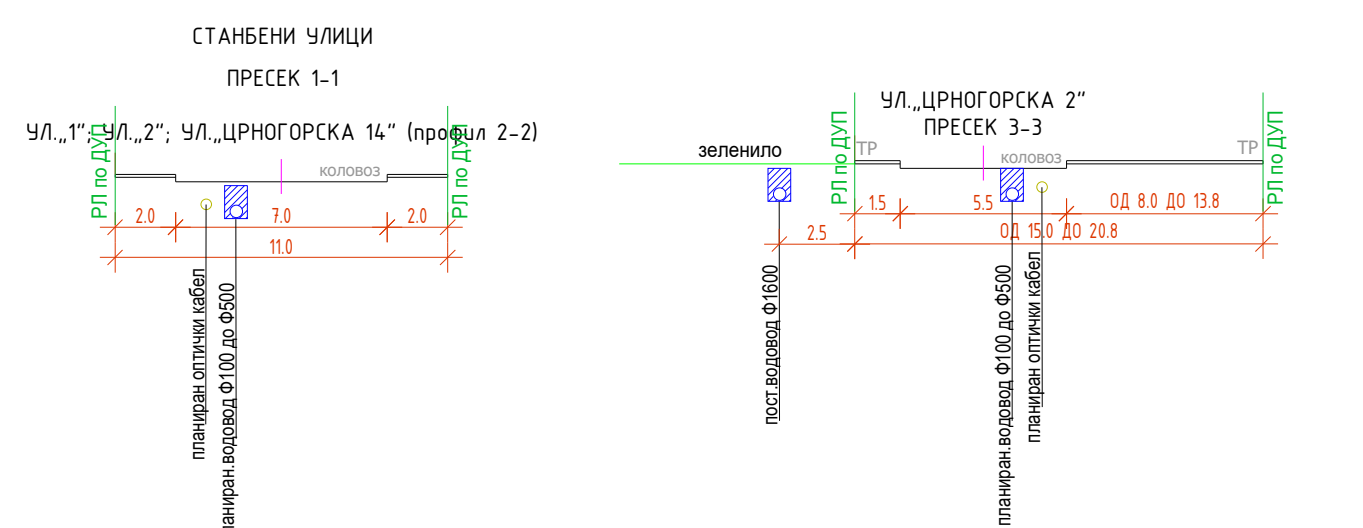
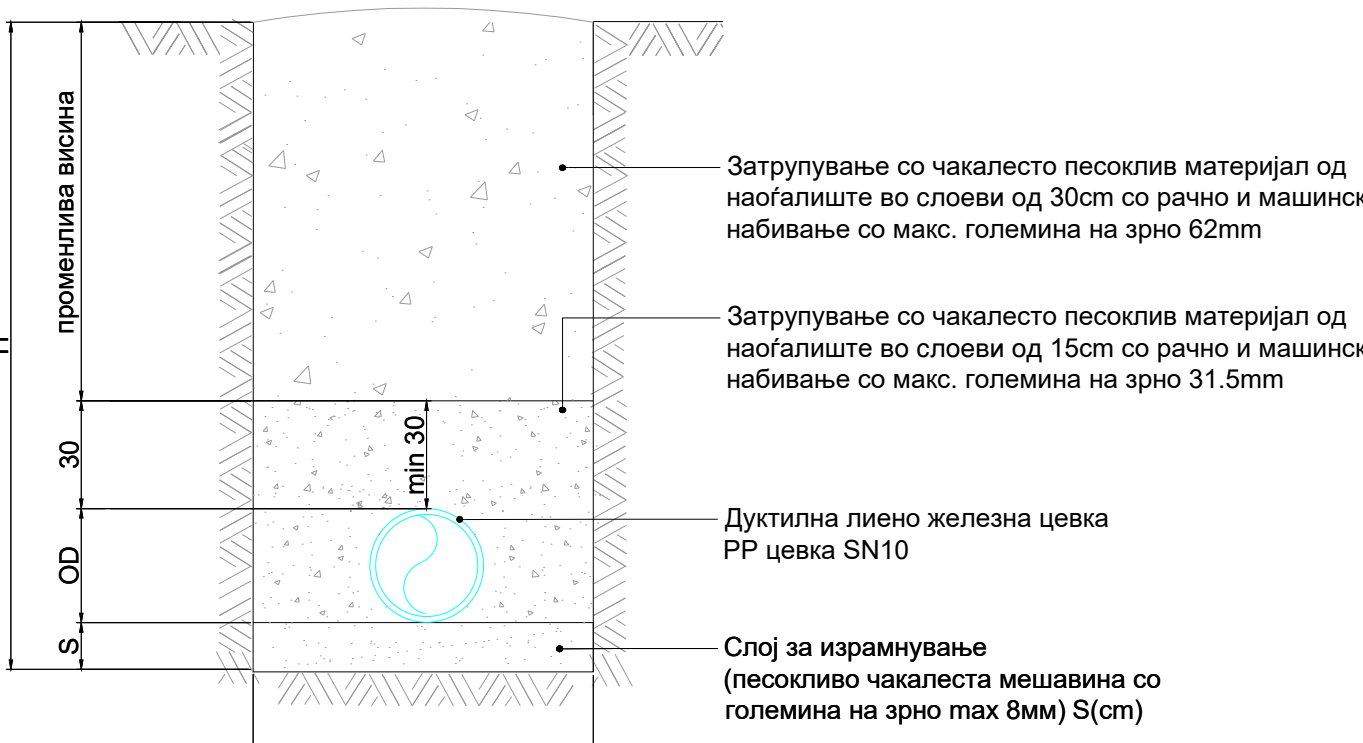
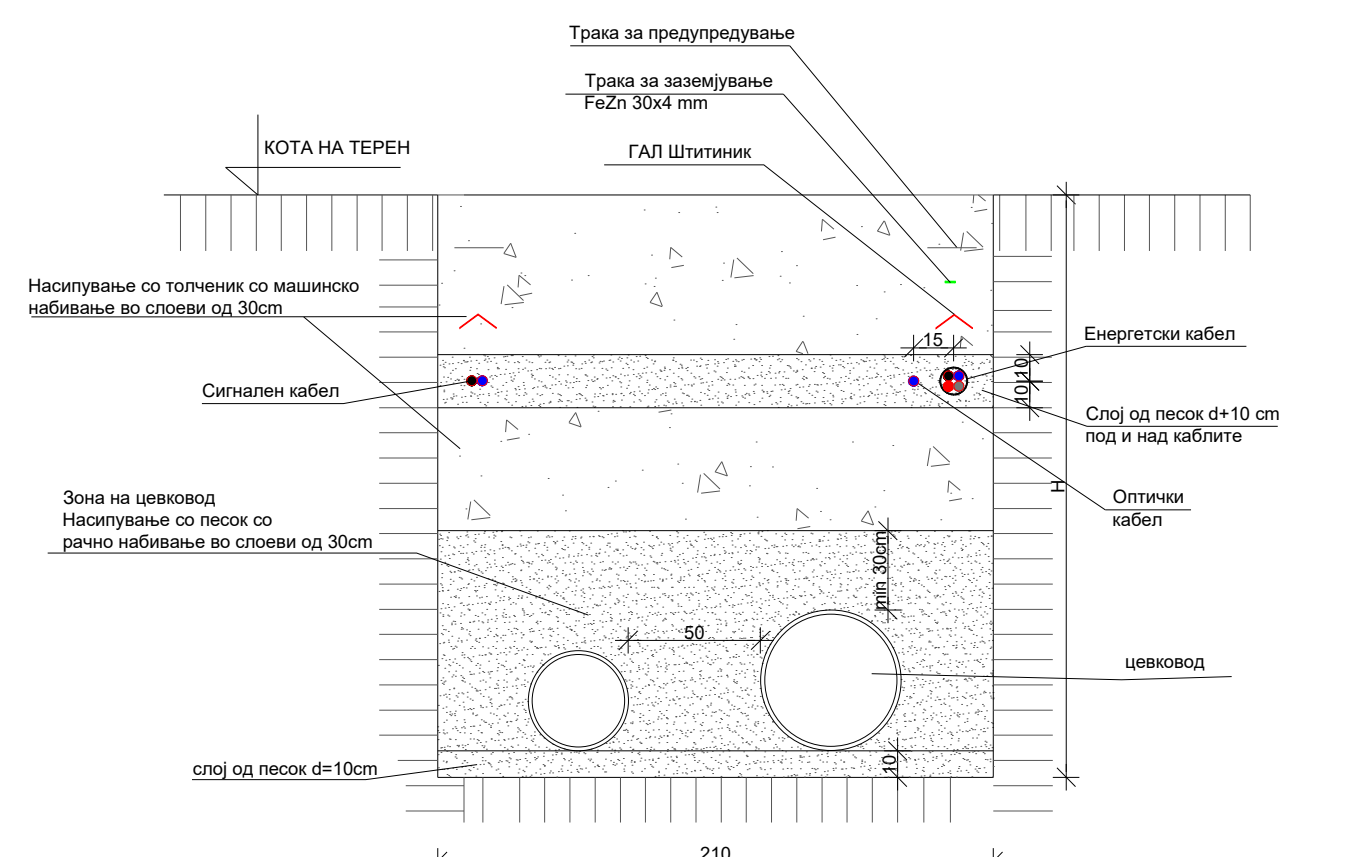


[illegible]

БИЛАНСИ ПОКАЗАТЕЛИ				
НУМЕРАЦИЈА	ПОСТОЈНА СОСТОЈБА	ДУП ЗА ГЧ С3 11	ПРЕДМЕТЕН УП	
	НЕИЗГРАДНО ЗЕМИШТЕ	6832, 12 m ²	/	/
	СООБРАЌАНА ПАТНА ИНФРАСТРУКТУРА Е 1.1	5221, 76 m ²	/	/
ПТ. 4.4.	БЛОК		Блок 4	Блок 4
	БР. НА ПП	/	4.4.	4.4.
	ПОВРШИНА	/	737 m ²	736, 63 m ²
	МАХ. ПРОЦЕНТ НА ИЗГРАДНОСТ	/	27%	26, 7%
	МАХ. КОЕФИЦИЕНТ НА ИСКОРИСТЕНОСТ	/	0, 3	0, 27
	МАХ. КАТНОСТ	/	п	п
	МАХ. ВИСИНА ДО ВЕНЕЦ	/	8 m.	8 m.
	НАМЕНА	/	Е2 - ПУПНА СТАНИЦА	Е1.5 - ПУПНА СТАНИЦА
ПТ. 1.	БР. НА ПП	/	1	1
	ПОВРШИНА	/	/	3001, 82 m ²
	МАХ. ПРОЦЕНТ НА ИЗГРАДНОСТ	/	/	39, 7%
	МАХ. КОЕФИЦИЕНТ НА ИСКОРИСТЕНОСТ	/	/	0, 79
	МАХ. ВИСИНА ДО ВЕНЕЦ	/	/	10, 5 m.
	НАМЕНА	/	/	Е1.5 - РЕЗЕРВОАР
	ВОДОВОДНИ ШАХТИ Е 1.5	/	/	38, 52 m ²
	ШАХТИ ОД АТМОСФЕРСКИ КОМУНАЛНИ КАНАЛИЗАЦИСКИ МРЕЖИ Е 1.6	/	/	41, 23 m ²
	КОРИДОР НА ПОТСЕН ЦЕВОВОД Е 1.5	/	/	8235, 68 m ²

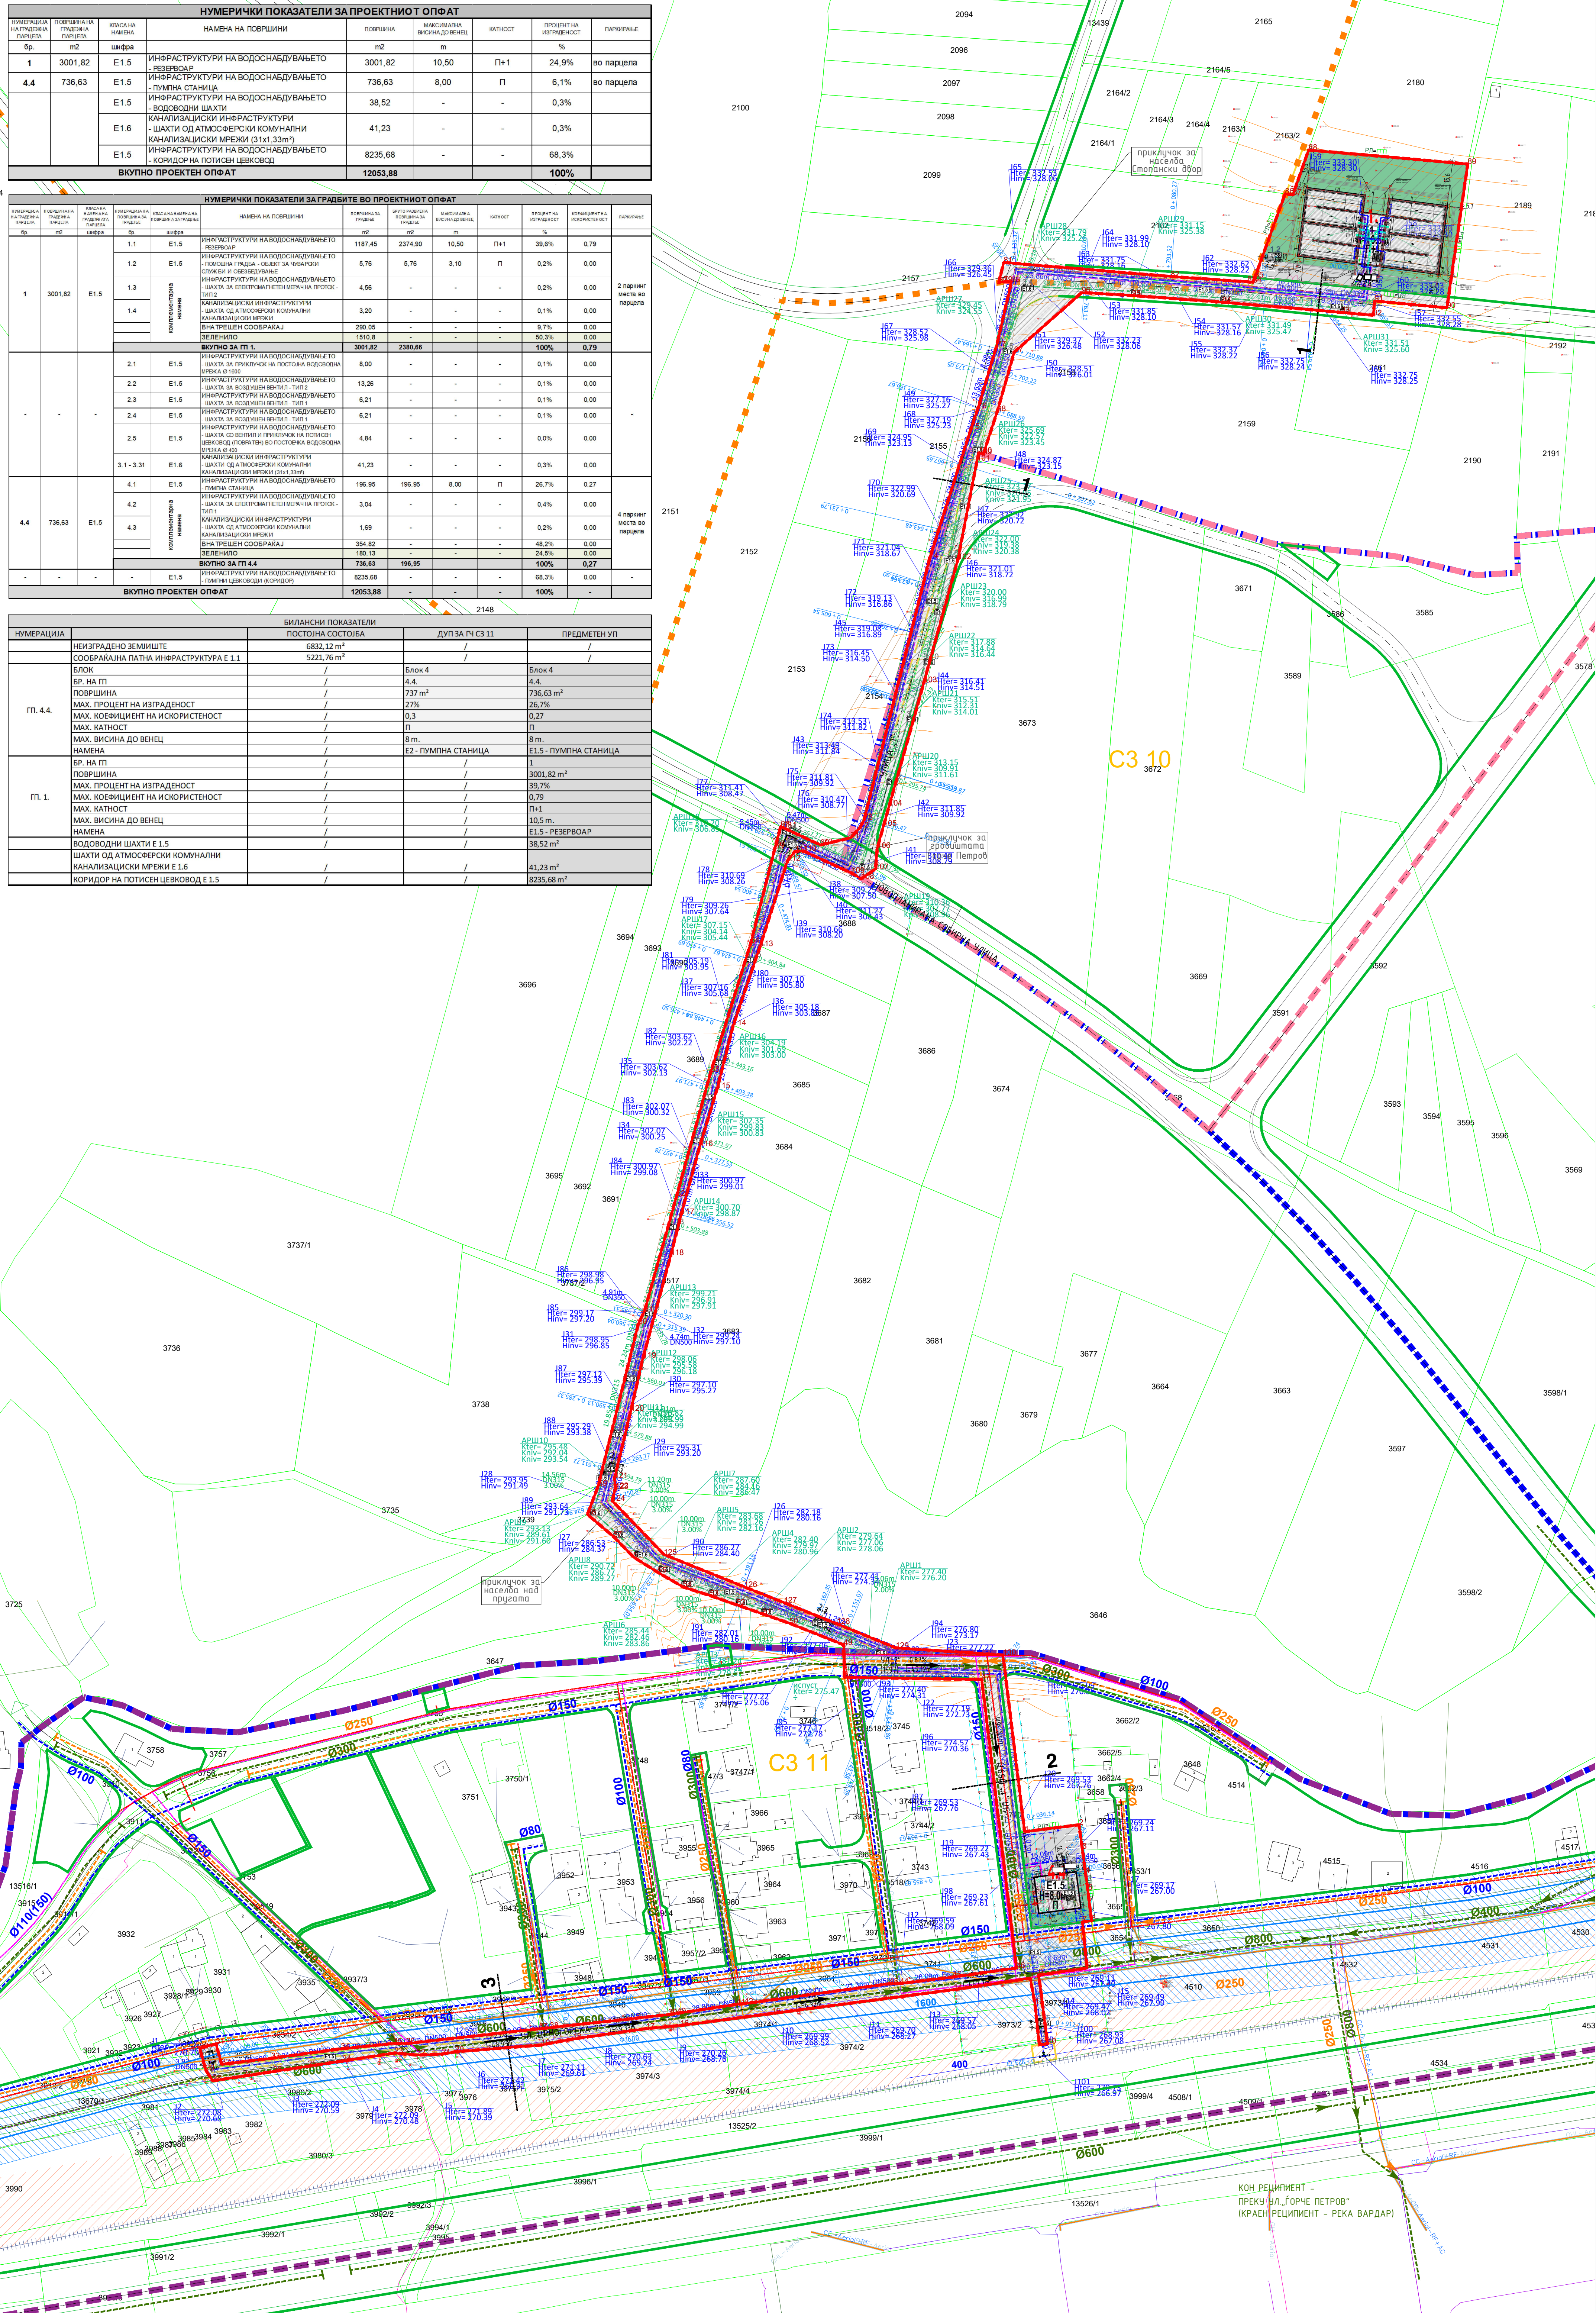

- ## ПОСТОЈНА ИНФРАСТРУКТУРА:
- ТЕЛЕКОМУНИКАЦИСКА МРЕЖА
 - БАКАРИ КАБЛИ - ТЕЛЕКОМ
 - ЕЛЕКТРОЕНЕРГЕТСКА МРЕЖА
 - НАДЗЕМЕН ВОД 0.4kV - ЕВН
 - ТЕЛЕКОМУНИКАЦИСКА МРЕЖА
 - А1 М
 - ВОДОВОД, ПОСТОЕЧНА МРЕЖА
 - ПОСТОЕЧНИ ВОДОВОД
 - ЖЕЛЕЗНАРСКИ ЦЕВКОВИД
 - МАГИСТРАТЕН ВОД
 - ЗАШТИТЕН КОРИДОР НА ВОДОВОДНА МРЕЖА - Ø1600:
 - 18m (2x9m)
 - ЖЕЛЕЗНИЧКА ПРУГА
 - ЗАШТИТЕН КОРИДОР НА ЖЕЛЕЗНИЧКА ПРУГА (25m)
 - ВОДОВОД, ПЛАНИРАНА МРЕЖА
 - ВОДОВОД, ПОТИСНО-ПОВРАТЕН ЦЕВКОВИД
 - ВОДОВОДНА ШАХТА
 - ФЕКАЛНА КАНАЛИЗАЦИЈА: ПЛАНИРАНА МРЕЖА
 - АТМОСФЕРСКА КАНАЛИЗАЦИЈА ПЛАНИРАНА МРЕЖА

УРБАНИСТИЧКИ ПРОЕКТ ВОН ОПФАТ НА УРБАНИСТИЧКИ ПЛАН
ЗА ИЗГРАБДА НА ВОДОСНАБДИТЕЛЕН СИСТЕМ ЗА ПОДОБРУВАЊЕ НА
ВОДОСНАБДУВАЊЕТО ЗА НАСЕЛБАТА ГОРЧЕ ПЕТРОВ ЗА ДЕЛ 1 И ДЕЛ 2:
ПУМПНАСТАНЦИЈА И РЕЗЕРВОАР ГОРЧЕ ПЕТРОВ, ОПШТИНА ГОРЧЕ ПЕТРОВ

- ЛЕГЕНДА:**

 - ГРАНИЦА НА ПРОЕКТЕН ОПАТ
 - ГРАНИЦА НА ГУП НА КОЈ СПОКЛЕ
 - ГРАНИЦА НА ЦЕЛТ С311
 - ГРАНИЦА НА ЦЕЛТ С310
 - ГРАНИЦА НА УПВМ СТОПАНСКИ ДВОР
 - ГРАНИЦА НА ПРОЕКТЕН ОПАТ ПО ОДРЕДЕН ГИ

НАМЕНА НА ПОВРШИНИ И ГРАДИ:

E 1.5 Е1.5 - ИНФРАСТРУКТУРИ НА ВОДОСНАБДУВАЊАТО

E 1.6 Е1.6 - КАНАЛИЗАЦИОНА ИНФРАСТРУКТУРА

КОМПЛЕМЕНТАРНА НАМЕНА:

 - ВНУТРЕШЕН СТАЦИОНАРЕН СООБРАЌАЈ
 - ТРОТОАР (ПЕШАНИКА ПАТЕКИ)
 - ЗЕЛЕНИЛО

ПЛАНИРАНА ИНФРАСТРУКТУРА ПО УП:

 - ВОДОВОДНА РЕЖЕКА
 - АТМОСФЕРСКА КАНАЛИЗАЦИЈА
 - ТЕЛЕКОМУНИКАЦИСКА РЕЖЕКА
 - ЕЛЕКТРОЕНЕРГЕТСКА РЕЖЕКА

4.4
1.; 2. ...
 1.; 2. ...
 П-1
 Н=10.50m

ПЛАНИРАНА КАТНОСТ
ПЛАНИРАНА ВИСИНА НА ВЕНЕЦ

РЕЗЮМЕ / РЕЗИМЕ	ДАТУМ	ПОТТИС НА РЕЗЮМЕ / РЕЗИМЕ	ПЕЧАТ НА РЕЗЮМЕ
 ГРАДЕЖЕН ИНСТИТУТ МАКЕДОНИЈА		Државно: 52, Скопје, Република Северна Македонија тел: 02 3066 816 02 3066 833 веб: www.gim.gov.mk, e-mail: gim@gim.gov.mk	
ИНВЕСТИТОР: ГРАД СКОПЈЕ	ОБЕКТ: УРБАНИЗАЦИОН ПРОЕКТ ВОН ОПФАТ НА УРБАНИЗАЦИОН ПЛАН ЗА ИЗГРАБДА НА ВОДОСНАБДИТЕЛЕН СИСТЕМ ЗА ПОДОБРУВАЊЕ НА ВОДОСНАБДИВАЊЕТО ЗА НАСЕЛБАТА ГОРНЕ ПЕТРОВ ЗА ДЕЛ 1 И ДЕЛ 2: ПУПСТАНИЈА И РЕЗЕРВОАР ГОРНЕ ПЕТРОВ, ОПШТИНА ГОРНЕ ПЕТРОВ		
ПРОЕКТ: УРБАНИЗАЦИОН ПРОЕКТ ВОН ОПФАТ НА УРБАНИЗАЦИОН ПЛАН ЗА ИЗГРАБДА НА ВОДОСНАБДИТЕЛЕН СИСТЕМ	ОДГОВОРЕН ПЛАНИРАЧ: Катерина Николовска, дипл.инж.арх. офис/студие бр. 010539	ПОТТИС НА ОДГОВОРЕН ПЛАНИРАЧ:	
ОБЛАСТ НА ПРОЕКТИРАЊЕ: УРБАНИЗАМ	ПЛАНИРАЧ: Елизабета димитрова м-р.инж.арх.	ПОТТИС НА ПЛАНИРАЧ:	
ОДРЖИВА НА ЕКСТ:	СОРАБОТНИЦИ: Анастасија Котеска, м-р.инж.арх. Владимир Арсовски м-р.инж.арх. Ивана Попова дипл.инж.арх. Мария Томкова м-р.инж.арх.	ПОТТИС НА СОРАБОТНИЦИ:	
СИНТЕЗЕН ПЛАН			
ТЕХНИЧКИ БРОЈ:	ДАТУМ:	РАЗМЕР:	ФОРМАТ:
			ПРИЛОЖ: