



НУМЕРАЦИЈА НА ГРАДЕЖНА ПАРЦЕЛА	КЛАСА НА НАМЕНА	ВИСИНА НА ХОРИЗОНТАЛЕН ВЕНЕЦ	КАТНОСТ	ПОВРШИНА НА ГРАДЕЖНА ПАРЦЕЛА (M2)	ПОВРШИНА ЗА ГРАДЕБА (M2)	БРУТО РАЗВИЕНА ПОВРШИНА (M2)	ПРОЦЕНТ НА ИЗГРАДНОСТ %	КОЕФИЦИЕНТ НА ИСКОРПНОСТ	ЗАДОЛЖИТЕЛЕН МИН.ПРОЦЕНТ ВО ЗЕЛЕНИЛО ВО ГРАДЕЖНА ПАРЦЕЛА
1	E2-КОМУНАЛНА СУПРАСТРУКТУРА	H=4m	П	27638.60	18516.29	18516.29	67%	0.7	20%
<b>ВКУПНО</b>				<b>27638.60</b>	<b>18516.29</b>	<b>18516.29</b>	<b>67%</b>	<b>0.7</b>	<b>20%</b>

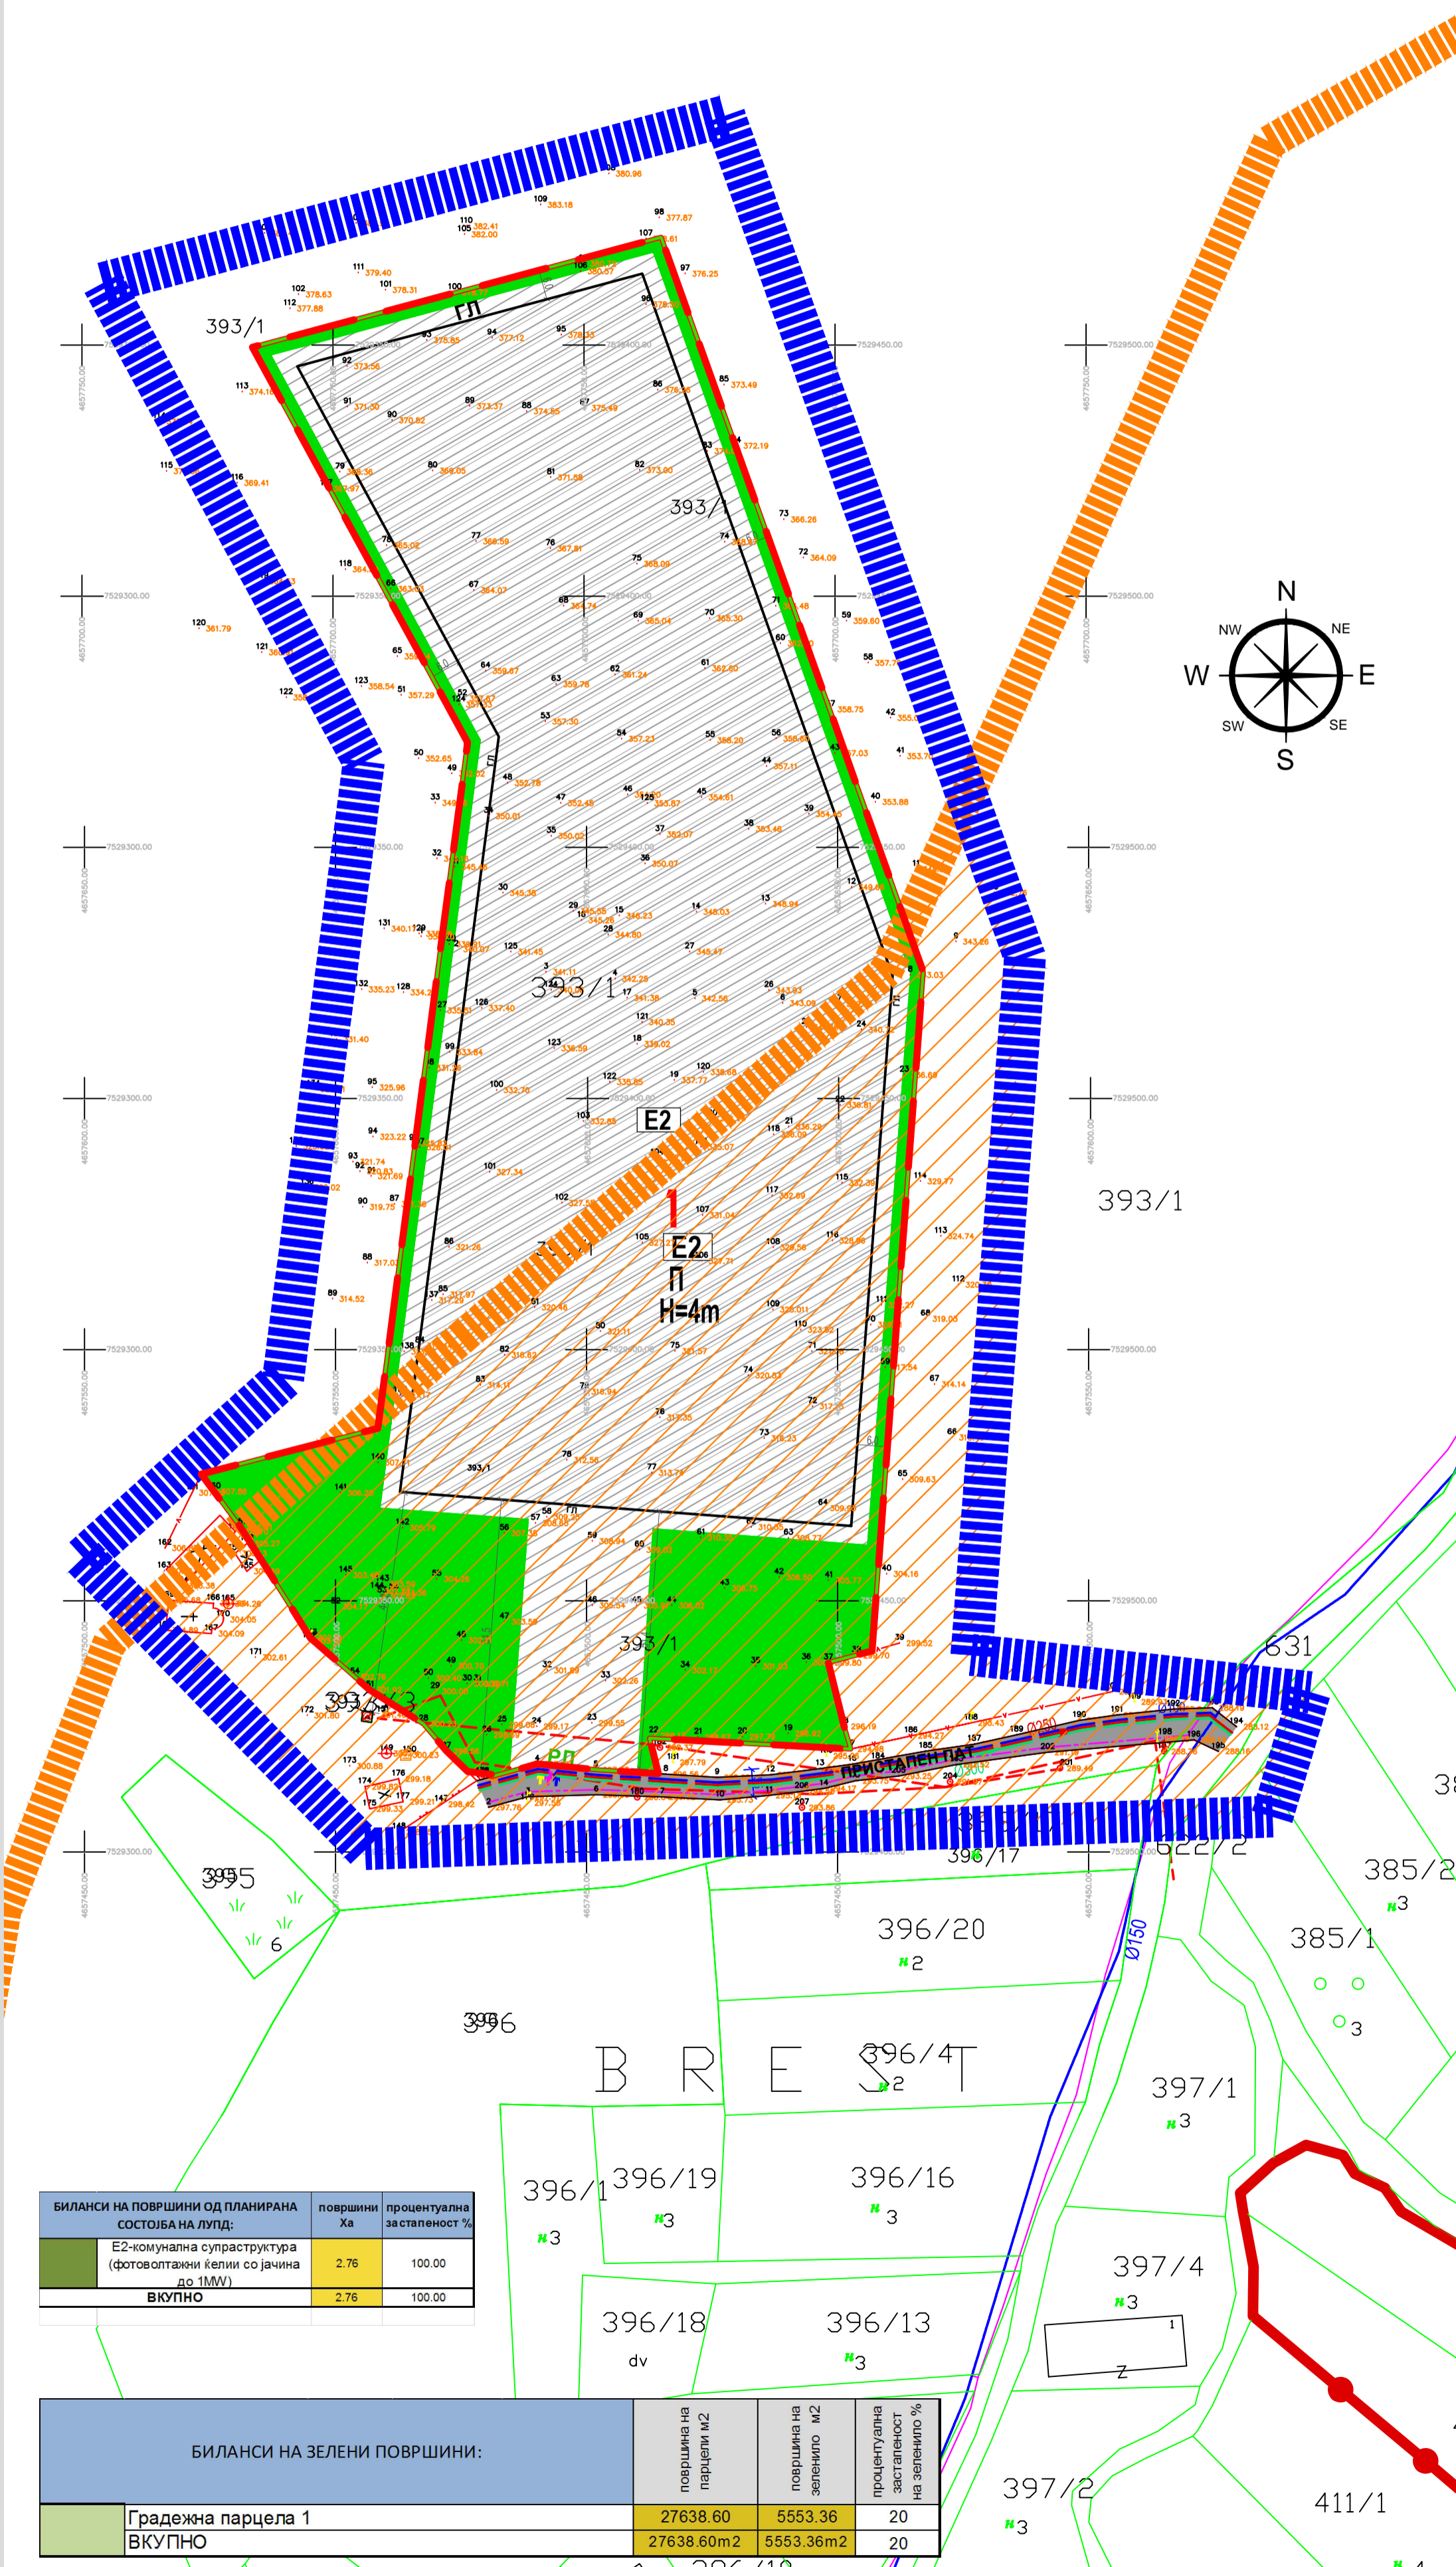

- СООБРАЌАЈНА ПОВРШИНА:**
- ПОСТОЕН ПРИСТАПЕН ПАТ
  - ВЛЕЗ ВО ПАРЦЕЛА ЗА ПЕШАЦИ
  - ВЛЕЗ ВО ПАРЦЕЛА ЗА МОТОРНИ ВОЗИЛА
  - ВЛЕЗ ВО ПАРЦЕЛА ЗА ПРОТИВПОЖАРНО ВОЗИЛО
- КОМУНАЛНА ИНФРАСТРУКТУРА**
- ПОСТОЈНА ТРАВОСТАНИЦА ТС 10/0,4KV
  - ПОСТОЈНА ЕЛЕКТРИЧНА МРЕЖА
  - ПОСТОЈНА ВОДОВОДНА МРЕЖА
  - ПОСТОЈНИ ТК ИНСТАЛАЦИИ
  - ПЛАНИРАНИ ТК ИНСТАЛАЦИИ
  - ПЛАНИРАНА ВОДОВОДНА МРЕЖА
  - ПЛАНИРАНА ФЕКАЛНА КАНАЛИЗАЦИЈА
  - ПЛАНИРАНА АТМОСФЕРСКА КАНАЛИЗАЦИЈА

ЛОКАЛНА УРБАНИСТИЧКО ПЛАНСКА ДОКУМЕНТАЦИЈА  
СО НАМЕНА E2 - КОМУНАЛНА СУПРАСТРУКТУРА (ФОТОВОЛТАЖНИ КЕЛИИ)  
СО ЈАЧИНА ДО 1MW, ЗА ДЕЛ ОД КП 393/1 КО ОРМАН-ВОН Г.Р.  
ОПШТИНА ГОРЧЕ ПЕТРОВ  
M=1:1000

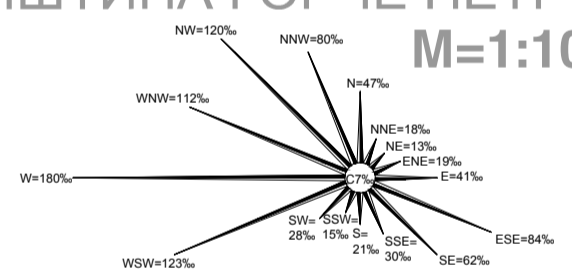

- ЛЕГЕНДА:**
- ГРАНИЦА НА ПЛАНСКИ ОПФАТ P=2,76Ха
  - 1 НУМЕРАЦИЈА НА ГРАДЕЖНА ПАРЦЕЛА
  - П МАКСИМАЛНА ВИСОЧИНА НА ГРАДЕБА ВО КАТОВИ
  - H=4m МАКСИМАЛНА ВИСОЧИНА НА ГРАДЕБА ВО МЕТРИ
  - РП РЕГУЛАЦИОНА ЛИНИЈА
  - ГРАНИЦА НА ГРАДЕЖНА ПАРЦЕЛА
  - ГЛ ГРАДЕЖНА ЛИНИЈА
  - ГРАНИЦА НА НАМЕНСКА ЗОНА
  - ЕЛЕМЕНТИ НА СООБРАЌАЈ
  - ЗЕЛЕНИЛО
  - ГРАНИЦИ НА ПОДРАЧЈЕ НА ОПФАТ НА ЛУПД ОД ЗКО
  - ГРАНИЦИ НА СПОМЕНИЧКАТА ЦЕЛИНА - АНТИЧКА НАСЕЛБА "КОЊУШИЦА", С. ОРМАН
  - ГРАНИЦИ НА КОНТАКТНАТА ЗОНА НА СПОМЕНИЧКАТА ЦЕЛИНА - АНТИЧКА НАСЕЛБА "КОЊУШИЦА", С. ОРМАН
  - РЕЖИМ НА ЗАШТИТА ОД ТРЕТ СТЕПЕН ВО КОНТАКТНАТА ЗОНА НА СПОМЕНИЧКАТА ЦЕЛИНА
  - КЛАСИ НА НАМЕНА: ИНФРАСТРУКТУРА
  - E2 КОМУНАЛНА СУПРАСТРУКТУРА - ФОТОВОЛТАЖНИ КЕЛИИ СО ЈАЧИНА ДО 1 MW

БИЛАНСИ НА ПОВРШИНИ ОД ПЛАНИРАНА СОСТОЈБА НА ЛУПД:	површина Ха	процентуална застапеност %
E2-комунална супраструктура (фотоволтажни келии со јачина до 1MW)	2.76	100.00
<b>ВКУПНО</b>	<b>2.76</b>	<b>100.00</b>

БИЛАНСИ НА ЗЕЛЕНИ ПОВРШИНИ:	површина на парцели M2	површина на зеленило M2	процентуална застапеност на зеленило %
Градежна парцела 1	27638.60	5553.36	20
<b>ВКУПНО</b>	<b>27638.60m2</b>	<b>5553.36m2</b>	<b>20</b>

**ЧИП ГРУП - СКОПЈЕ** ЛИЦЕНЦА  
"КОСТУРСКИ ХЕРОИ" БР.15/1-01А 1000 СКОПЈЕ БР. 0.095

НАРАЧАТЕЛ  
**КОСТОСКИ НИКОЛЧЕ**

СОДРЖИНА  
**СИНТЕЗЕН ПЛАН**

ФАЗА  
**ЛУПД**

ПЛАН  
**ЛУПД СО НАМЕНА E2 - КОМУНАЛНА СУПРАСТРУКТУРА (ФОТОВОЛТАЖНИ КЕЛИИ) СО ЈАЧИНА ДО 1MW ЗА ДЕЛ ОД КП 393/1 КО ОРМАН-ВОН Г.Р., ОПШТИНА ГОРЧЕ ПЕТРОВ**

ТЕХ.БР.  
**32-11/19**

ПЛАНИРАНИ  
**СИЛВАНА ВАНОВСКА** д.иа овластување 0.0065  
**ЕМИЛИЈА СПИРОВСКА** д.иа овластување 0.0381

СОРАБОТНИК  
**ИРИНА ТОДОРОВА** м.иа

УПРАВИТЕЛ  
**СИЛВАНА ВАНОВСКА** д.иа овластување 0.0065

РАЗМЕР  
**M = 1:1000**

ДАТА  
**МАЈ 2020**

ЛИСТ  
**14**