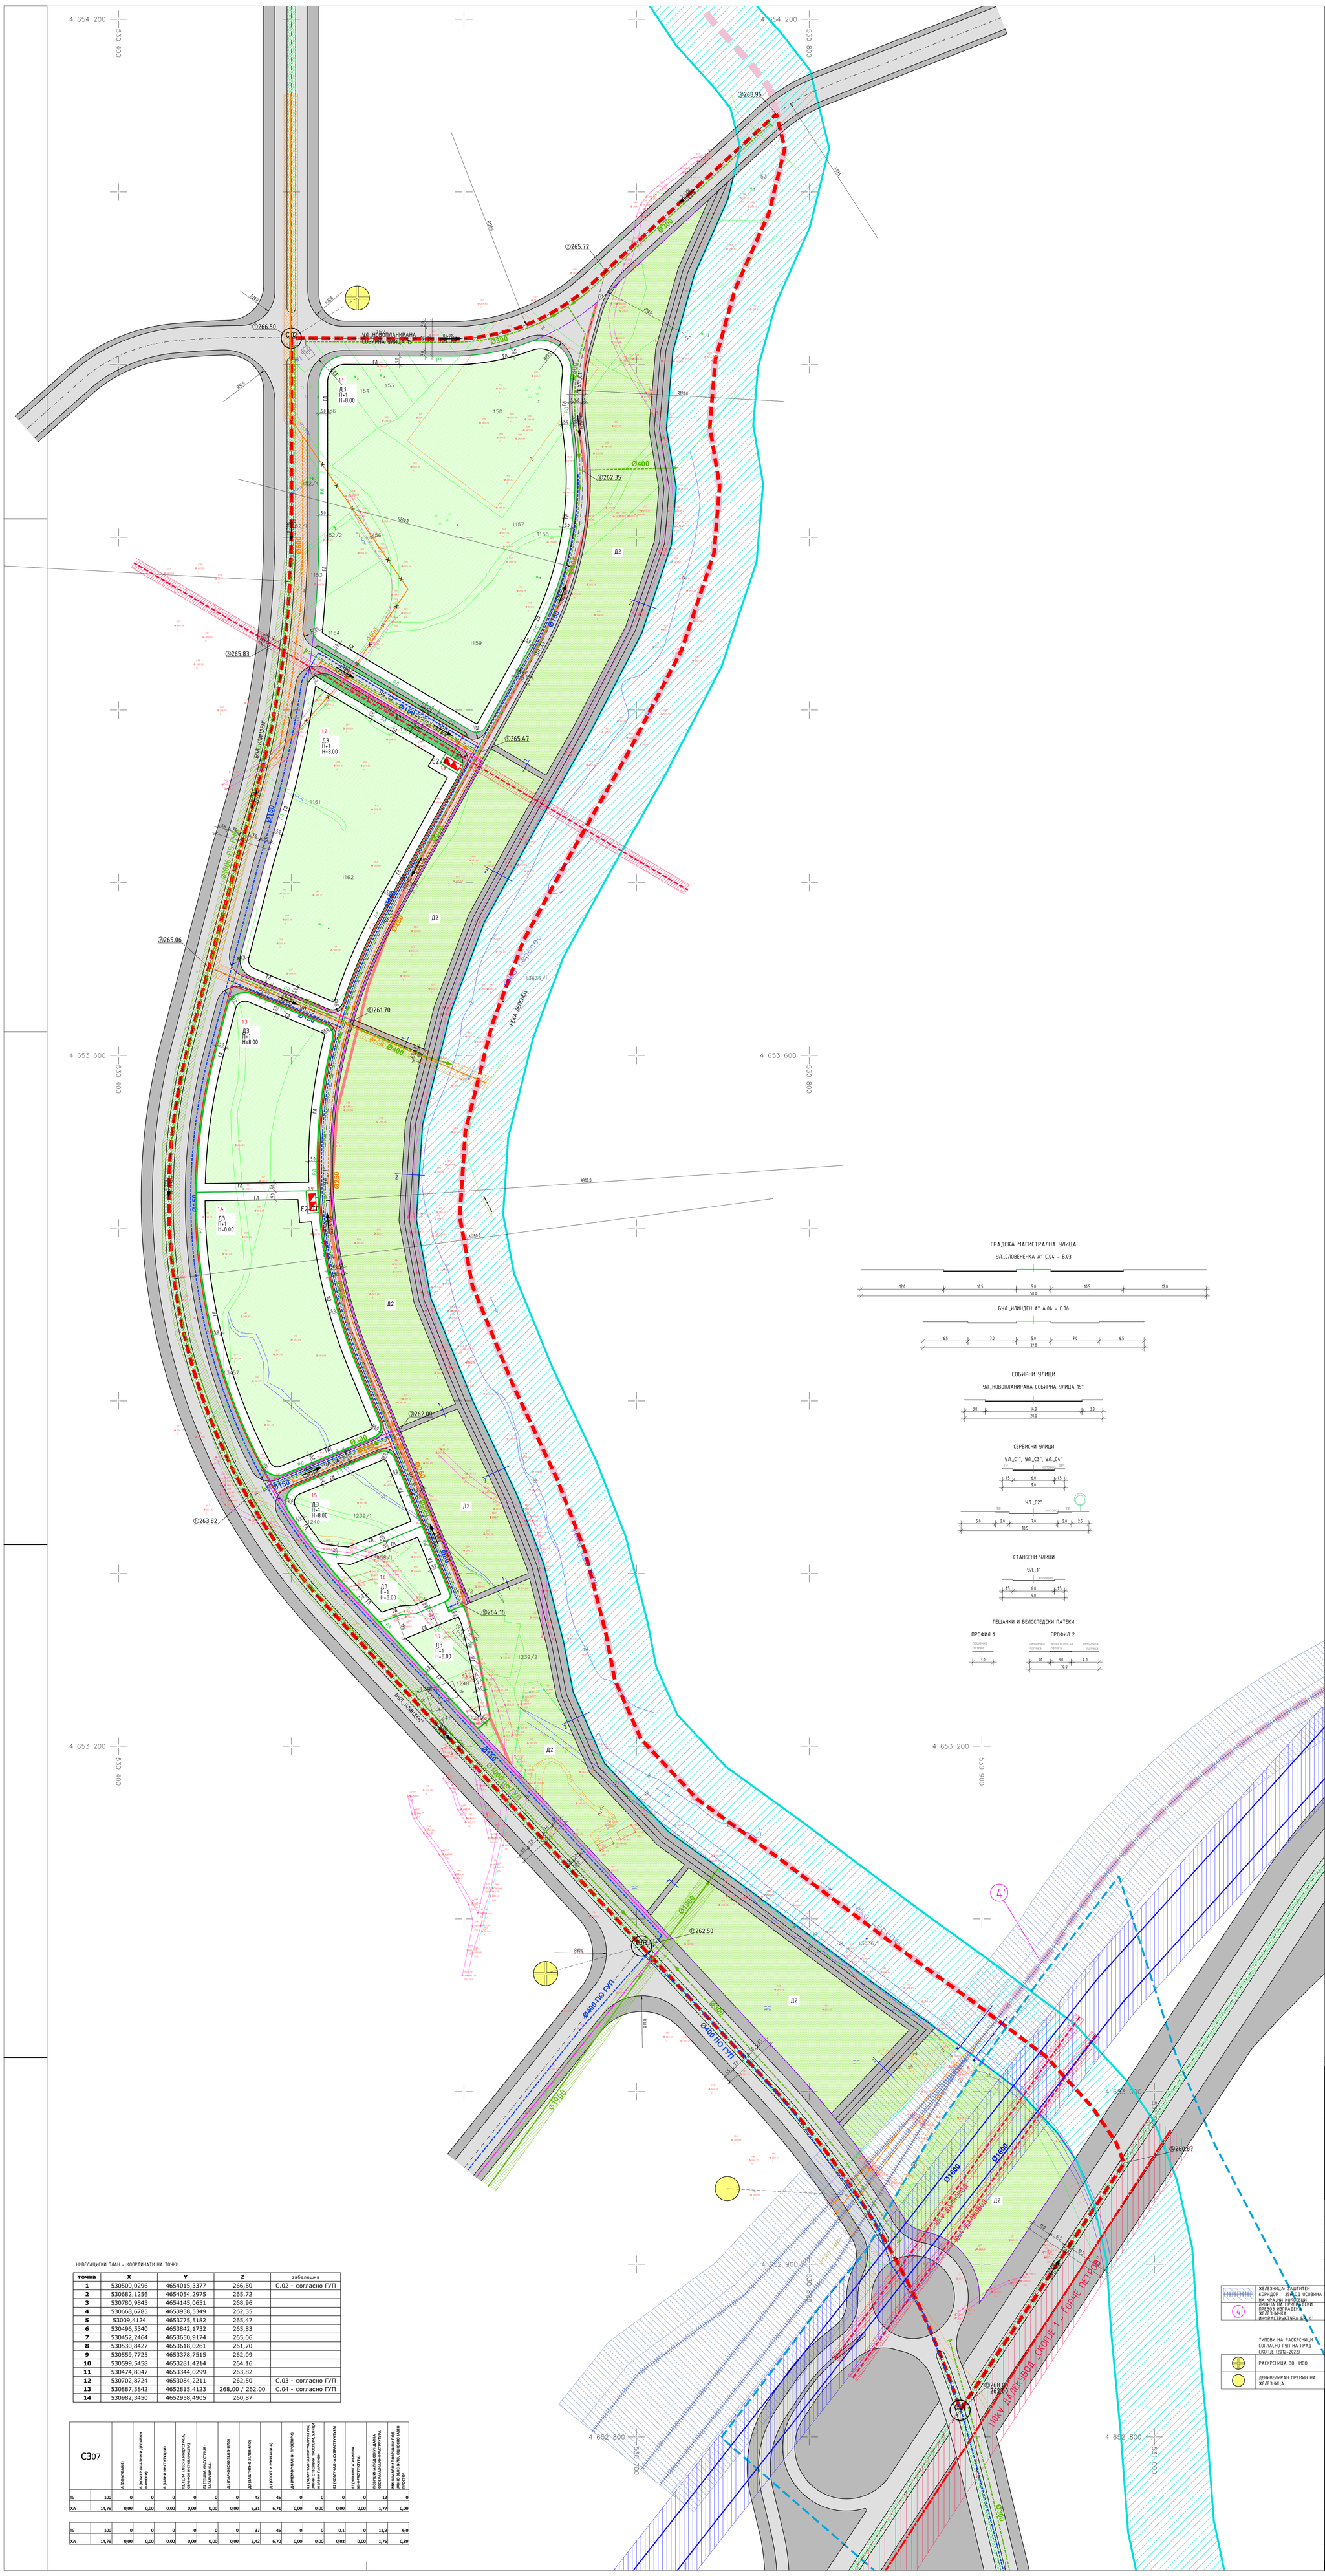

НИВЕЛАЦИСКИ ПЛАН - КООРДИНАТИ НА ТОЧКИ

точка	X	Y	Z	забелешка
1	530500,0296	4654015,3377	266,50	С.02 - согласно ГУП
2	530682,1256	4654054,2975	265,72	
3	530780,9845	4654145,0651	268,96	
4	530668,6785	4653938,5349	262,35	
5	53009,4124	4653775,5182	265,47	
6	530496,5340	4653842,1732	265,83	
7	530452,2464	4653650,9174	265,06	
8	530530,8427	4653618,0261	261,70	
9	530559,7725	4653378,7515	262,09	
10	530599,5458	4653281,4214	264,16	
11	530474,8047	4653344,0299	263,82	
12	530702,8724	4653084,2211	262,50	С.03 - согласно ГУП
13	530887,3842	4652815,4123	268,00 / 262,00	С.04 - согласно ГУП
14	530982,3450	4652958,4905	260,87	

С3 07		А (ДЕМОВИЗИ)	Б (КОМЕРЦИЈАЛНИ И ДЕЛОВНИ НАМЕНИ)	В (ЈАВНИ ИНСТИТУЦИИ)	Г1, Г2, Г4 (ЛЕСНА ИНДУСТРИЈА, ЗАНАЕТЧИСКА И ПРЕРАБОТУВАЧКА)	Г3 (ЛЕСНА ИНДУСТРИЈА - ЗАНАДУВАЊА)	Д1 (ПАРКОВСКО ЗЕЛЕНИЛО)	Д2 (ЗАШТИТНО ЗЕЛЕНИЛО)	Д3 (СПОРТ И РЕКРЕАЦИЈА)	Д4 (МЕМОРИЈАЛНИ ПРОСТОРИ)	Е1 (КОМУНАЛНА ИНФРАСТРУКТУРА) (ЈАВНИ ОТВОРЕНИ ПРОСТОРИ, УЛИЦИ И ЈАВНИ ПАРКИНЗИ	Е2 (КОМУНАЛНА СУПРАСТРУКТУРА)	Е3 (ТЕЛЕКОМУНИКАЦИСКА ИНФРАСТРУКТУРА)	ПОВРШИНА ПОД ОБЈЕКТИ ОД ЈАВЕН КАРАКТЕР (ОБРАЗОВНИ, ЗДРАВСТВЕНИ ОБЈЕКТИ)	МИНИМАЛНИ ПОВРШИНИ ПОД ЗЕЛЕНИЛО (ЈАВНО, ОДРЕДЕНО ЗА ЈАВЕН ПРИСТАП)
%	100	0	0	0	0	0	0	43	45	0	0	0	0	12	0
ХА	14,79	0,00	0,00	0,00	0,00	0,00	0,00	6,31	6,71	0,00	0,00	0,00	0,00	1,77	0,00
%	100	0	0	0	0	0	0	37	45	0	0	0,1	0	11,9	6,0
ХА	14,79	0,00	0,00	0,00	0,00	0,00	0,00	5,42	6,70	0,00	0,00	0,02	0,00	1,76	0,89

Биланси показатели

ред. број	Намена на земјиште		површина m²	површина ха	процент %
1.	**Д - Зеленило и рекреација**				
	Д2 - Заштитно зеленило	54228	**121230**	**12,12**	**57,47%**
	Д3 - Спорт и рекреација	67002			
2.	**Е - Инфраструктура**				
	Е1 - Комунална инфраструктура	89553	**89723**	**8,97**	**42,53%**
	Е2 - Комунална супраструктура	170			
	Вкупно		**210953**	**21,10**	**100%**

С3 07 П=21,10ха

број на градежна парцела	површина на градежна парцела	површина за градба	процент на изграденост	вкупна бруто површина на објектите по катови	коефициент на искористеност на земјиштето	намена: основна класа на намена	намена: компатибилни класи на намени	намена: макс. дозволен % на учество на објект на компатиб. класи на намени во однос на основната класа на намената	макс. број на катови	макс. дозволена висина на венец	потребен број на паркинг места
	m²	m²	%	m²	к			%		m'	
1.1	27315	19121	70%	28681	1,1	Д3	А4,61,62,63,64,65,83,Д1	40%	П+1	8,00	паркирањето да се реши во рамки на сопствената градежна парцела во согласност со член 59 и 61 од Правилникот за стандарди и нормативи за урбанистичко планирање (Сл.Весник на РМ бр. 63/12, 126/12, 19/13, 95/13, 163/13, 37/14, 125/14 и 148/14)
1.2	13306	9314	70%	13971	1,1	Д3	А4,61,62,63,64,65,83,Д1	40%	П+1	8,00	
1.3	7166	5016	70%	7524	1,1	Д3	А4,61,62,63,64,65,83,Д1	40%	П+1	8,00	
1.4	11569	8098	70%	12147	1,1	Д3	А4,61,62,63,64,65,83,Д1	40%	П+1	8,00	
1.5	3111	2178	70%	3267	1,1	Д3	А4,61,62,63,64,65,83,Д1	40%	П+1	8,00	
1.6	2349	1644	70%	2466	1,1	Д3	А4,61,62,63,64,65,83,Д1	40%	П+1	8,00	
1.7	2186	1530	70%	2295	1,1	Д3	А4,61,62,63,64,65,83,Д1	40%	П+1	8,00	
1.8	84					Е2 - тс			П		
1.9	86					Е2 - тс			П		
ВК	67172	46901	70%	70352	1,0						
	54228					Д2	заштитно зеленило				
	56125					Е1	комунална инфраструктура				
	33428					Е1	регулација на корито на река Лепенец				
ВК	210953	46901	22%	70352	0,3						

ВИД НА ПЛАН	ДЕТАЛЕН УРБАНИСТИЧКИ ПЛАН
ИМЕ	ЗА ГРАДСКА ЧЕТВРТ С3 07
МЕСТО	ОПШТИНА ЃОРЧЕ ПЕТРОВ, СКОПЈЕ
ПЛАНСКИ ОПФАТ	СЕВЕР - ОСОВИНА НА НОВОПЛАНИРАНА СОБИРНА УЛИЦА „15"; ЗАПАД - ОСОВИНА НА ГРАДСКА МАГИСТРАЛНА УЛИЦА: БУЛЕВАР „ИЛИНДЕН" - „А" А.04 - С.06; ЈУГ - ОСОВИНА НА ГРАДСКА МАГИСТРАЛНА УЛИЦА „СЛОВЕНЕЧКА" - „А" С.04 - В.03; ИСТОК - ОСОВИНА НА РЕГУЛАЦИЈА НА КОРИТО НА РЕКА ЛЕПЕНЕЦ (СЕ СОВПАЃА СО ДЕЛ ОД ГРАНИЦА НА ПЛАНСКИ ОПФАТ НА ГУП ЗА ГРАД СКОПЈЕ ОД 2012ГОД.)
ДЕЛ	ПЛАНСКА ДОКУМЕНТАЦИЈА — ПЛАНСКИ ПЕРИОД: 2015 - 2020
ФАЗА	НАЦРТ ПЛАН — ПОВРШИНА: 21.10 ха — РАЗМЕР: 1 : 1000

ГРАНИЦА НА ПЛАНСКИ ОПФАТ НА ГУП НА ГРАД СКОПЈЕ (2012-2022)
ГРАНИЦА НА ПЛАНСКИ ОПФАТ Р.Д. НА „ЧЕТВРТ С3О"
СОГЛАСНО ГУП НА ГРАД СКОПЈЕ (2012-2022)
ГРАНИЦА НА ЗАШТИТНА ЗОНА 1 БУНАРИ НЕРЕЗИ - ЛЕПЕНЕЦ
РЕГУЛАЦИОНА ЛИНИЈА
ГРАНИЦА НА ПАРЦЕЛА
ГРАДЕЖНА ЛИНИЈА
1.1 БРОЈ НА ГР. ПАРЦЕЛА
БЕСПРАВНО ИЗГРАД. ГРАДБА
П+1 ПЛАНИРАНА КАТНОСТ
Н=8.00 ПЛАНИРАНА ВИСИНА НА ВЕНЕЦ
Д2 ЗАШТИТНО ЗЕЛЕНИЛО
Д3 СПОРТ И РЕКРЕАЦИЈА
Е1 КОМУНАЛНА ИНФРАСТРУКТУРА - СООБРАЌАЈНА ИНФРАСТРУКТУРА
РЕГУЛАЦИЈА НА КОРИТО НА РЕКА ЛЕПЕНЕЦ

ВОДОВОД: ПОСТОЧКА МРЕЖА
ВОДОВОД: ПЛАНИРАНА МРЕЖА
ЗАШТИТЕН КОРИДОР НА ВОДОВОД Ф600 (9м)
ФЕКАЛНА КАНАЛИЗАЦИЈА: ПОСТОЧКА МРЕЖА
ПЛАНИРАНА МРЕЖА
ЗАШТИТЕН КОРИДОР НА ФЕКАЛНА КАНАЛИЗАЦИЈА Ф600 (2x4м+8м)
АТМОСФЕРСКА КАНАЛИЗАЦИЈА: ПОСТОЧКА МРЕЖА
ПЛАНИРАНА МРЕЖА
ЗАШТИТЕН КОРИДОР НА АТМОСФ. КАНАЛИЗАЦИЈА Ф1000 (2x5м+10м)

ПЛАНИРАНА ЕЛЕКТРОНСКА ТЕЛЕКОМУНИКАЦИСКА МРЕЖА
110kV ДАЛНОВОД: ЗАШТИТЕН КОРИДОР 2x15м+30м
10kV ДАЛНОВОД: ЗАШТИТЕН КОРИДОР 2x3м+6м
ПЛАНИРАНА ЕЛЕКТРО-ЕНЕРГЕТСКА МРЕЖА
ПЛАНИРАНА ТРАФОСТАНИЦА
ДИСЛОКАЦИЈА НА ИНФРАСТРУКТУРЕН ВОД

ЖЕЛЕЗНИЦА: ЗАШТИТЕН КОРИДОР - 25+25 ОД ОСОВИНА НА КРАЈНИ КОЛОСЕЦИ
ЛИНИЈА НА ПРИГРАДСКИ ПРЕВОЗ И ГРАДЕНА ЖЕЛЕЗНИЧКА ИНФРАСТРУКТУРА БР. 4'
ТИПОВИ НА РАСКРСНИЦИ СОГЛАСНО ГУП НА ГРАД СКОПЈЕ (2012-2022)
РАСКРСНИЦА ВО НИВО
ДЕНИВЕЛИРАН ПРЕМИН НА ЖЕЛЕЗНИЦА

РУЖА НА ВЕТРОВИ

ИЗРАБОТУВАЧ	ИВАНОВ ИНЖЕНЕРИНГ ДООЕЛ БОРИС КИДРИЧ 12/16, БИТОЛА	УПРАВИТЕЛ: САШКО ИВАНОВ дипл
НАРАЧАТЕЛ	ОПШТИНА ЃОРЧЕ ПЕТРОВ, СКОПЈЕ	
ОВЛАСТЕНИ ПЛАНЕРИ	САШКО ИВАНОВ дипл ОВЛАСТУВАЊЕ 0.0095	ДОБРИЦА НАСЕВИЌ дипл ОВЛАСТУВАЊЕ 0.0443
ПЛАНЕР-ПОТПИСНИК		
СОРАБОТНИЦИ	НАТАЛИ ТАШЕВСКА ГУЛЕВСКА дипл ОВЛАСТУВАЊЕ 0.0094	
ПРИЛОГ	СИНТЕЗЕН ПЛАН	
ТЕК. БРОЈ	0801-06-04/15 — ДАТУМ: 02.2016 — ЛИСТ: 4	