ЧЕТВРТ	ДОЗВОЛЕНИ КЛАСИ НА НАМЕНИ И ГРУПИ НА КЛАСИ НА НАМЕНИ													
С315	А (ДОМУВАЊЕ)	Б (КОМЕРЦИЈАЛНИ И ДЕЛОВНИ НАМЕНИ)	В (ЈАВНИ ИНСТИТУЦИИ)	Г1, Г3, Г4 (ЛЕСНА ИНДУСТРИЈА, СТОЧАРСТВО И ЗЕМЈОДЕЛИЕ)	Г2 (ТЕШКА ИНДУСТРИЈА - ЗАГАДУВАЊА)	Д2 (РЕАРОСНО ЗЕЛЕНИЛО)	Д3 (ЗАШТИТНО ЗЕЛЕНИЛО)	Д4 (СПОРТ И РЕКРЕАЦИЈА)	Д5 (КОМУНАЛНА ИНФРАСТРУКТУРА)	Е1 (КОМУНАЛНА ИНФРАСТРУКТУРА) - ЈАВНИ СПОРЕДНИ ПРОСТОРИ, УЛИЦИ И ЈАВНИ ПАРКИРАЛИШТА	Е2 (КОМУНАЛНА СУПРАСТРУКТУРА)	Е3 (КОМУНАЛНА ИНФРАСТРУКТУРА)	ПОВРШИНИ ПОД ОДНОСНА ОДВОЕНА ИНФРАСТРУКТУРА	МИНИМАЛНИ ПОВРШИНИ ПОД ЗЕЛЕНИЛО, ОДНОСНО ЈАВНИ ПРОСТОР
%	100	27	34	0	0	18	0	0	0	0	0	0	20	27
КА	11.48	3.04	3.90	0.00	0.00	2.04	0.00	0.00	0.00	0.00	0.00	0.00	2.30	0.22

ЧЕТВРТ	ДОЗВОЛЕНИ КЛАСИ НА НАМЕНИ И ГРУПИ НА КЛАСИ НА НАМЕНИ													
С315	А (ДОМУВАЊЕ)	Б (КОМЕРЦИЈАЛНИ И ДЕЛОВНИ НАМЕНИ)	В (ЈАВНИ ИНСТИТУЦИИ)	Г1, Г3, Г4 (ЛЕСНА ИНДУСТРИЈА, СТОЧАРСТВО И ЗЕМЈОДЕЛИЕ)	Г2 (ТЕШКА ИНДУСТРИЈА - ЗАГАДУВАЊА)	Д2 (РЕАРОСНО ЗЕЛЕНИЛО)	Д3 (ЗАШТИТНО ЗЕЛЕНИЛО)	Д4 (СПОРТ И РЕКРЕАЦИЈА)	Д5 (КОМУНАЛНА ИНФРАСТРУКТУРА)	Е1 (КОМУНАЛНА ИНФРАСТРУКТУРА) - ЈАВНИ СПОРЕДНИ ПРОСТОРИ, УЛИЦИ И ЈАВНИ ПАРКИРАЛИШТА	Е2 (КОМУНАЛНА СУПРАСТРУКТУРА)	Е3 (КОМУНАЛНА ИНФРАСТРУКТУРА)	ПОВРШИНИ ПОД ОДНОСНА ОДВОЕНА ИНФРАСТРУКТУРА	МИНИМАЛНИ ПОВРШИНИ ПОД ЗЕЛЕНИЛО, ОДНОСНО ЈАВНИ ПРОСТОР
%	100.00%	20.53%	14.73%	14.43%	0.00%	0.00%	19.95%	0.00%	0.00%	0.00%	0.00%	0.43%	0.00%	20.76%	9.17%
КА	11.48	2.36	1.69	1.66	0.00	0.00	2.29	0.00	0.00	0.00	0.00	0.05	0.00	2.38	1.05

	ПОВРШИНА НА ЦЕЛОТ ВО КА	ДОМИНАНТНА НАМЕНА ВО КЛАСА НА НАМЕНА	МАК. ПОВРШИНА НА ЗЕМЈИШТЕ СО НАМЕНА ДОМИНАНТНА ЗА	ПРОСЕЧЕН ПРОЦЕНТ НА ИЗГРАДЕНОСТ ЗА ДОМИНАНТНА Р%	ПРОСЕЧЕН БРОЈ НАДЗЕМНИ НИВОИ ЗА ДОМИНАНТНА НИ	ПРОСЕЧНА БРУТО ИЗГРАДБА РАЗВИЕНА ПОВРШИНА ЗА ДОМИНАНТНА БГ	ПРОСЕЧЕН КОЕФИЦИЕНТ НА ИСКОРИСТЕНОСТ ЗА ДОМИНАНТНА К	МАК. ДОЗВОЛЕН БРОЈ ЖИТЕЛИ ОДНОСНО КОРИСНИЦИ КО-ЧЕШИТА	ПРОСЕЧЕН БРОЈ НА СОВЈАСТВА	МАКС. ДОЗВОЛЕНА НЕТО ГУСТИНА НА НАСЕЛЕНОСТ Ж/КА
ПЛАНИРАНИ ГРАДБИНИ ВО ПЕРИОДОТ 2021 - 2032	11.48	Б (КОМЕРЦИЈАЛНИ И ДЕЛОВНИ НАМЕНИ)	3.04	17.76	6	33500	1.07	1000	278	328
Вкупно:	11.48		3.04			33500		1000	278	
ПЛАНИРАНИ ГРАДБИНИ ВО ПЕРИОДОТ ОД 2024 НАТАМУ	11.48	А (ДОМУВАЊЕ)	2.47	48.06	7.5	88310	3.18	963	268	390
Вкупно:	11.48		2.47			88310		963	268	
ПЛАНИРАНИ ГРАДБИНИ ВО ПЕРИОДОТ ОД 2033 ДО 2036 ВКУПНО ПЛАНИРАНИТЕ ГРАДБИНИ ВО ПЕРИОДОТ ОД 2021 ДО 2036	11.48	А (ДОМУВАЊЕ)	2.36	34.22	6.3	50424	2.14	776	215	329
Вкупно:	11.48		2.36			50424		776	215	
ВКУПНИ ПЛАНИРАНИТЕ ГРАДБИНИ ОД ПЛАНСКИОТ ОПФАТ	11.48	А (ДОМУВАЊЕ)	2.38	52.37	7.4	92303	3.88	1420	394	557
Вкупно:	11.48		2.38			92303		1420	394	

ГРАДСКА МАГИСТРАЛНА УЛИЦА

БУЛ„МАКЕДОНСКА ВОЈСКА А“ С.25-С.44

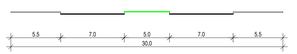

СОБИРНИ УЛИЦИ

УЛ„ГОРЧЕ ПЕТРОВ“

УЛ„АЦО ШОПОВ“ D.02 - D.03

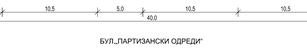

БУЛ„ПАРТИЗАНСКИ ОДРЕДИ“

СЕРВИСНИ УЛИЦИ

УЛ„1“

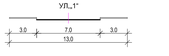

УЛ„2“

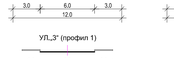

УЛ„3“ (профил 1)

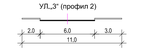

УЛ„3“ (профил 2)

СТАНБЕНИ УЛИЦИ

УЛ„4“

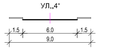

УЛ„6“

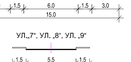

УЛ„7“, УЛ„8“, УЛ„9“

ПРИСТАПНИ УЛИЦИ

УЛ„5“

ПЕШАЧКИ ПАТЕКИ

ПП „1“, ПП „3“, ПП „5“

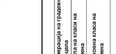

ПП „2“

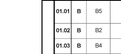

ПП „4“

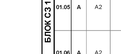

ПП „6“

ПП „7“

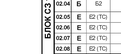

	Нумерација на градежна парцела во блокот на намена	Основна класа на намена	Класификациски класи на дозволени намени	Висина на изградбата (кота)	Катност	Површина на градежна парцела (m²)	Површина за градба (m²)	Бруто развиена површина (m²)	Процент на изграденост (%)	Коефициент на искористеност
БЛОК С3 15.01	01.01	В	Б5, Б6, Д3, (max 10%)	17.00 m	П+4	2365 m²	907 m²	1361 m²	38.35%	0.58
	01.02	В	Б2	8.00 m	П+1	8316 m²	2966 m²	5931 m²	35.66%	0.71
	01.03	В	Б4	8.00 m	П+1	4269 m²	2118 m²	4236 m²	49.61%	0.99
	01.04	Б	Б2	8.00 m	П+1	5171 m²	2150 m²	3503 m²	41.57%	0.68
	01.05	А	А2	22.00 m	П+6+Т'к	1189 m²	828 m²	6624 m²	69.64%	5.57
	01.06	А	А2	постојана	П+3+Т'к П+6+Т'к	1636 m²	840 m²	6361 m²	51.36%	3.89
	01.07	В	В4	15.00 m	П+3	1622 m²	756 m²	3024 m²	46.60%	1.86
	01.08	Е	Е2 (ТС)	-	4.00 m	П	73 m²	24 m²	24 m²	32.92%	0.33
	Вкупно						24642 m²	10589 m²	31064 m²	42.97%	1.26
БЛОК С3 15.02	02.01	Д	Д1		4.50 m	П	20975 m²	200 m²	200 m²	0.95%	0.01
	02.02	Б	Б2		8.00 m	П+1	2420 m²	1186 m²	2371 m²	49.00%	0.98
	02.03	Б	Б4		24.30 m	П+6	7812 m²	4368 m²	15288 m²	55.91%	1.96
	02.04	Б	Б2		6.50 m	П+1+Т'к	1513 m²	792 m²	1584 m²	52.35%	1.05
	02.05	Е	Е2 (ТС)	-	4.00 m	П	46 m²	20 m²	20 m²	44.69%	0.45
	02.06	Е	Е2 (ТС)	-	4.00 m	П	86 m²	47 m²	47 m²	55.14%	0.55
	02.07	Е	Е2 (ТС)	-	4.00 m	П	102 m²	58 m²	58 m²	56.69%	0.57
	02.08	Е	Е2 (ТС)	-	4.00 m	П	68 m²	18 m²	18 m²	26.65%	0.27
	Вкупно						33022 m²	6690 m²	19588 m²	20.26%	0.59
БЛОК С3 15.03	03.01	А	А2	постојана	П+6+Т'к	2699 m²	1474 m²	13211 m²	54.62%	4.90
	03.02	А	А2		П+6+Т'к П+6+Т'к П+6+Т'к	1523 m²	753 m²	10115 m²	49.45%	6.64
	03.03	А	А2		П+6+Т'к	1744 m²	1128 m²	13932 m²	64.64%	7.99
	03.04	А	А2		П+6+Т'к	1094 m²	302 m²	2414 m²	27.58%	2.21
	03.05	А	А2		П+6+Т'к	505 m²	262 m²	2096 m²	51.83%	4.15
	03.06	А	А2		П+6+Т'к	562 m²	284 m²	2269 m²	50.50%	4.04
	03.07	А	А2		П+6+Т'к	2015 m²	1130 m²	9041 m²	56.09%	4.49
	03.08	Е	Е2 (ТС)	-	4.00 m	П	36 m²	36 m²	36 m²	100.00%	1.00
	Вкупно						10178 m²	5368 m²	53113 m²	52.74%	5.22
БЛОК С3 15.04	04.01	А	А2	постојана	П+2 П+2 П+3 П+4	1837 m²	964 m²	3083 m²	52.48%	1.68
	04.02	А	А2	постојана	П+2 П+3 П+4 П+5 П+6+Т'к П+6+Т'к	2073 m²	884 m²	5459 m²	42.65%	2.63
	04.03	А	А2		П+6+Т'к	598 m²	282 m²	3102 m²	47.17%	5.19
	04.04	А	А2		П+6+Т'к	807 m²	460 m²	5063 m²	57.01%	6.27
	04.05	А	А2		П+6+Т'к	500 m²	274 m²	3015 m²	54.87%	6.04
	04.06	А	А2		П+6+Т'к	1288 m²	551 m²	6059 m²	42.77%	4.71
	04.07	А	А2		П+6+Т'к	1121 m²	537 m²	4296 m²	47.88%	3.83
	04.08	А	А2		П+6+Т'к	813 m²	429 m²	3431 m²	52.74%	4.22
	04.09	А	А2		П+6+Т'к	537 m²	291 m²	2329 m²	54.18%	4.33
	04.10	А	А2		П+6+Т'к	1036 m²	423 m²	3384 m²	40.83%	3.27
	04.11	Е	Е2 (ТС)	ТРАФОСТАНИЦА	4.00 m	П	27 m²	11 m²	11 m²	40.65%	0.41
	04.12	Е	Е2 (ТС)	ТРАФОСТАНИЦА	4.00 m	П	18 m²	15 m²	15 m²	83.33%	0.83
	04.13	Е	Е2 (ТС)	ТРАФОСТАНИЦА	4.00 m	П	33 m²	15 m²	15 m²	46.14%	0.45
	Вкупно						10689 m²	5136 m²	39262 m²	48.05%	3.67
ВКУПНО							78531 m²	27783 m²	143027 m²	35.38%	1.82

ДУП ГРАДСКА ЧЕТВРТ С3 15, ОПШТИНА ЃОРЧЕ ПЕТРОВ, СКОПЈЕ

	ОСНОВНА КЛАСА НА НАМЕНА НА ЗЕМЈИШТЕ		ПОВРШИНА	ПРОЦЕНТ
ЦЕЛ ПЛАНСКИ ОПФАТ	А2 - ДОМУВАЊЕ ВО СТАНБЕНИ ЗГРАДИ		23578 m²	16.34%
	Б2 - ГОЛЕМИ ТРГОВСКИ ЕДИНИЦИ		9104 m²	6.31%
	Б4 - ДЕЛОВНИ ПРОСТОРИ		7812 m²	5.41%
	В2 - ЗДРАВСТВО И СОЦИЈАЛНА ЗАШТИТА		8316 m²	5.76%
	В4 - ДРЖАВНИ ИНСТИТУЦИИ		5892 m²	4.08%
	В5 - ВЕРСКИ ИНСТИТУЦИИ		2365 m²	1.64%
	Д1 - ПАРКОВСКО ЗЕЛЕНИЛО		22910 m²	15.88%
	Е1 - КОМУНАЛНА ИНФРАСТРУКТУРА	СООБРАЌАЈНИ КОРИДОРИ ОДНОСНО УЛИЧНА МРЕЖА	34359 m²	23.81%
	Е1 - КОМУНАЛНА ИНФРАСТРУКТУРА	СООБРАЌАЈНИ КОРИДОРИ ПРИМАРНА УЛИЧНА МРЕЖА (ТОТ.УП.)	29471 m²	20.42%
	Е2 - КОМУНАЛНА СУПРАСТРУКТУРА	ТРАФОСТАНИЦА	489 m²	0.34%
	ВКУПНО ЦЕЛ ПЛАНСКИ ОПФАТ		144295 m²	100.00%

ДУП ГРАДСКА ЧЕТВРТ С3 15, ОПШТИНА ЃОРЧЕ ПЕТРОВ, СКОПЈЕ

	ГРУПА НА КЛАСА НА НАМЕНА НА ЗЕМЈИШТЕ	ПОВРШИНА	ПРОЦЕНТ
ЦЕЛ ПЛАНСКИ ОПФАТ	А - ДОМУВАЊЕ	23578 m²	16.34%
	Б - КОМЕРЦИЈАЛНИ И ДЕЛОВНИ НАМЕНИ	16916 m²	11.72%
	В - ЈАВНИ ИНСТИТУЦИИ	16572 m²	11.49%
	Д - ЗЕЛЕНИЛО И РЕКРЕАЦИЈА	22910 m²	15.88%
	Е - ИНФРАСТРУКТУРА	64319 m²	44.57%
	ВКУПНО ЦЕЛ ПЛАНСКИ ОПФАТ	144295 m²	100.00%

ДУП ГРАДСКА ЧЕТВРТ С3 15, ОПШТИНА ЃОРЧЕ ПЕТРОВ, СКОПЈЕ

	ОСНОВНА КЛАСА НА НАМЕНА НА ЗЕМЈИШТЕ		ПОВРШИНА	ПРОЦЕНТ
БЛОК С3 15.01	А2 - ДОМУВАЊЕ ВО СТАНБЕНИ ЗГРАДИ		2825 m²	6.24%
	Б2 - ГОЛЕМИ ТРГОВСКИ ЕДИНИЦИ		5171 m²	11.43%
	В2 - ЗДРАВСТВО И СОЦИЈАЛНА ЗАШТИТА		8316 m²	18.37%
	В4 - ДРЖАВНИ ИНСТИТУЦИИ		5892 m²	13.02%
	В5 - ВЕРСКИ ИНСТИТУЦИИ		2365 m²	5.23%
	Е1 - КОМУНАЛНА ИНФРАСТРУКТУРА	СООБРАЌАЈНИ КОРИДОРИ ОДНОСНО УЛИЧНА МРЕЖА	9439 m²	20.85%
	Е1 - КОМУНАЛНА ИНФРАСТРУКТУРА	СООБРАЌАЈНИ КОРИДОРИ ПРИМАРНА УЛИЧНА МРЕЖА (ТОТ.УП.)	11180 m²	24.70%
	Е2 - КОМУНАЛНА СУПРАСТРУКТУРА	ТРАФОСТАНИЦА	73 m²	0.16%
	Вкупно Блок С3 15.01		45281 m²	100.00%
БЛОК С3 15.02	ОСНОВНА КЛАСА НА НАМЕНА НА ЗЕМЈИШТЕ		ПОВРШИНА	ПРОЦЕНТ
	Б2 - ГОЛЕМИ ТРГОВСКИ ЕДИНИЦИ		3933 m²	7.09%
	Б4 - ДЕЛОВНИ ПРОСТОРИ		7812 m²	14.08%
	Д1 - ПАРКОВСКО ЗЕЛЕНИЛО		20975 m²	37.80%
	Е1 - КОМУНАЛНА ИНФРАСТРУКТУРА	СООБРАЌАЈНИ КОРИДОРИ ОДНОСНО УЛИЧНА МРЕЖА	15720 m²	28.33%
	Е1 - КОМУНАЛНА ИНФРАСТРУКТУРА	СООБРАЌАЈНИ КОРИДОРИ ПРИМАРНА УЛИЧНА МРЕЖА (ТОТ.УП.)	6750 m²	12.16%
	Е2 - КОМУНАЛНА СУПРАСТРУКТУРА	ТРАФОСТАНИЦА	302 m²	0.54%
	Вкупно Блок С3 15.02		55492 m²	100.00%
БЛОК С3 15.03	ОСНОВНА КЛАСА НА НАМЕНА НА ЗЕМЈИШТЕ		ПОВРШИНА	ПРОЦЕНТ
	А2 - ДОМУВАЊЕ ВО СТАНБЕНИ ЗГРАДИ		10142 m²	54.80%
	Д1 - ПАРКОВСКО ЗЕЛЕНИЛО		395 m²	2.14%
	Е1 - КОМУНАЛНА ИНФРАСТРУКТУРА	СООБРАЌАЈНИ КОРИДОРИ ОДНОСНО УЛИЧНА МРЕЖА	2983 m²	16.12%
	Е1 - КОМУНАЛНА ИНФРАСТРУКТУРА	СООБРАЌАЈНИ КОРИДОРИ ПРИМАРНА УЛИЧНА МРЕЖА (ТОТ.УП.)	4951 m²	26.75%
	Е2 - КОМУНАЛНА СУПРАСТРУКТУРА	ТРАФОСТАНИЦА	36 m²	0.19%
	Вкупно Блок С3 15.03		18507 m²	100.00%
БЛОК С3 15.04	НАМЕНА НА ЗЕМЈИШТЕ		ПОВРШИНА	ПРОЦЕНТ
	А2 - ДОМУВАЊЕ ВО СТАНБЕНИ ЗГРАДИ		10610 m²	42.38%
	Д1 - ПАРКОВСКО ЗЕЛЕНИЛО		1539 m²	6.15%
	Е1 - КОМУНАЛНА ИНФРАСТРУКТУРА	СООБРАЌАЈНИ КОРИДОРИ ОДНОСНО УЛИЧНА МРЕЖА	6218 m²	24.84%
	Е1 - КОМУНАЛНА ИНФРАСТРУКТУРА	СООБРАЌАЈНИ КОРИДОРИ ПРИМАРНА УЛИЧНА МРЕЖА (ТОТ.УП.)	6590 m²	26.32%
	Е2 - КОМУНАЛНА СУПРАСТРУКТУРА	ТРАФОСТАНИЦА	78 m²	0.31%
	Вкупно Блок С3 15.04		25035 m²	100.00%
	ВКУПНО ЦЕЛ ПЛАНСКИ ОПФАТ		144295 m²	

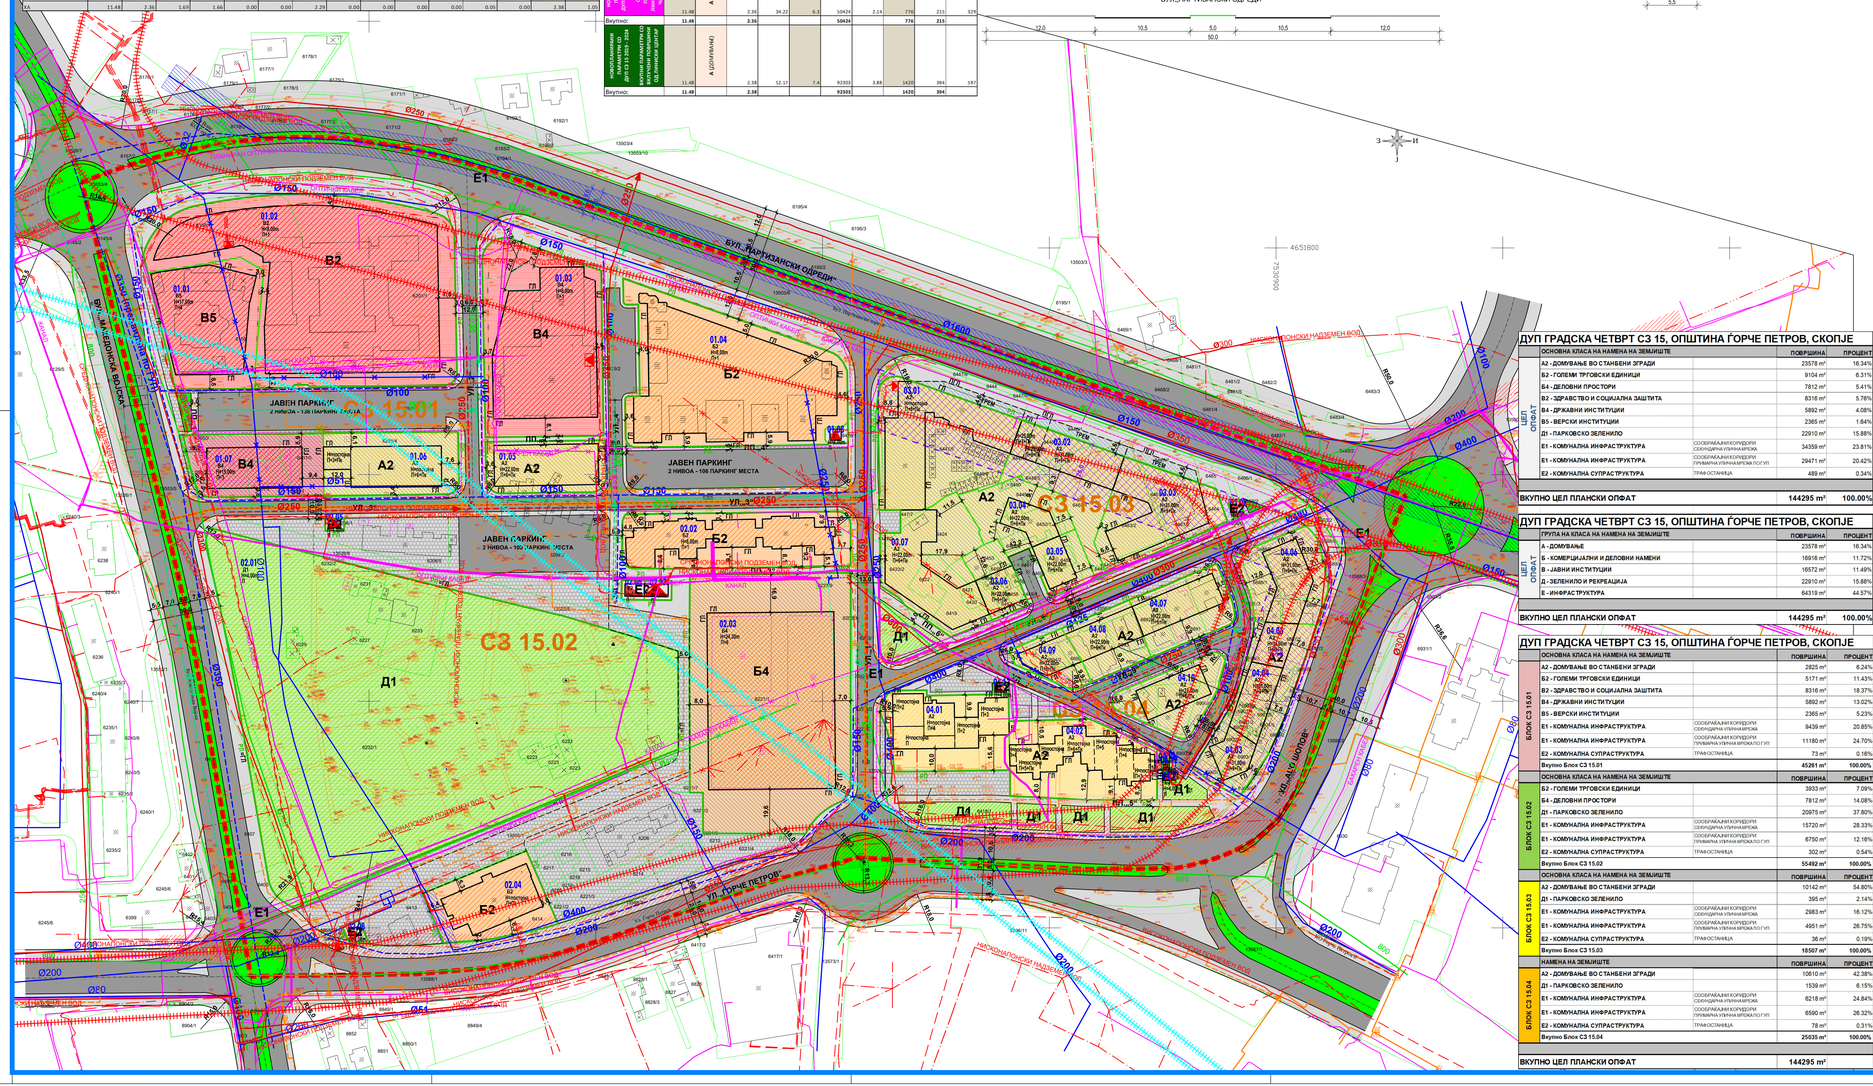
С3 15.01
С3 15.02
С3 15.03
С3 15.04
ЈАВЕН ПАРКИНГ
2 НИВОА - 136 ПАРКИНГ МЕСТА
ЈАВЕН ПАРКИНГ
2 НИВОА - 106 ПАРКИНГ МЕСТА
ЈАВЕН ПАРКИНГ
2 НИВОА - 150 ПАРКИНГ МЕСТА
БУЛ„ПАРТИЗАНСКИ ОДРЕДИ“
БУЛ„МАКЕДОНСКА ВОЈСКА“
УЛ„ГОРЧЕ ПЕТРОВ“
УЛ„АЦО ШОПОВ“
ЦЕЛ ПЛАНСКИ ОПФАТ
ТРАФОСТАНИЦА
ПОДЗЕМЕН ПАРКИРАЧКИ ПРОСТОР