ЛЕГЕНДА

- ЛИНИЈА НА ПАРЦЕЛА
- БЕТОНСКО ЖЕЛЕЗНА ОГРАДА
- ЗИДАНА ОГРАДА
- ЖИЧАНА ОГРАДА
- БЕТОНСКО ЖИЧАНА ОГРАДА
- ЖИВА ОГРАДА
- ПАДНИ ЛИНИИ
- ПОМОШНИ ЛИНИИ
- ШАХТИ - СЛИВНИК - ХИДРАНТ
- БАНДЕРИ
- КАНДЕЛАБРИ
- ЗНАК ЗА ПРИПАДНОСТ
- ПУМПА ЗА ВОДА
- БРОЈ НА КАТАСТАРСКА ПАРЦЕЛА
- НАДЗЕМНА ВИСИНА
- СЕМАФОР
- СООБРАЌАЕН ЗНАК
- ПОЛИГОНОМЕТРИСКА ТОЧКА
- СТОПАНСКИ ОБЈЕКТ
- СТАНБЕН ОБЈЕКТ
- ПОМОШЕН ОБЈЕКТ
- ПОКРИЕНА ТЕРАСА
- ОТКРИЕНА ТЕРАСА
- ОБЈЕКТ ВО ГРАДБА
- ПОМОШТЕН ОБЈЕКТ
- ДИВОГРАДБА
- ТРАФОСТАНИЦА
- НОВОИЗГРАДЕН СТОПАНСКИ ОБЈЕКТ
- НОВОИЗГРАДЕН СТАНБЕН ОБЈЕКТ
- НОВОИЗГРАДЕН ПОМОШЕН ОБЈЕКТ
- ГРАДИНА
- ЛОЈЗЕ
- ПАСИШТЕ
- ПАРКОВСКО ЗЕЛЕНИЛО
- ШУМА
- ГРАНИЦА НА ЗАФАТ
- ПОВРШИНА НА ОПФАТ 47.30 ха

ДРУШТВО ЗА ТРГОВИЈА, ГРАДЕЖНИШТВО ПРОЕКТИРАЊЕ И КАТАСТАРСКИ УСЛУГИ
ГЕО ПРЕМЕР - КАТ ДООЕЛ СКОПЈЕ

СКИЦА НА ПРЕМЕРУВАЊЕ

РАЗМЕР 1 : 1000

ЗА ДЕЛ ОД К.О. ҐОРЧЕ ПЕТРОВ
ОПШТИНА ҐОРЧЕ ПЕТРОВ

Друштво за трговија, градежништво, проектирање и катастарски услуги
Гео Премер КАТ
Гео Премер КАТ Дооел Скопје
бул. Партизански Одреди бр.89
Тел: ++ 389 2 3063 904
Моб: ++ 389 75 702 980
Моб: ++ 389 71 264 053

ОВЛАСТЕН ГЕОДЕТ
м-р Златко Фурнаџиски
дипл.геодезиски

НУМЕРИЧКИ ПОКАЗАТЕЛИ ЗА ДУП за Градска четврт СЗ 16, Општина Ґорче Петров, Скопје

блок	површина на парцелите	површина на градежната парцела	површина под градба	П+С+К	Н	индексот на изграденост	индексот на приземје	сообраќајна	парковско зеленило	јавна површина	основна класа на намена
	m2	m2	m2	%	m2	К	m2	m2	m2	m2	
СЗ 16.01	253072 м2	205652 м2	97037 м2	47%	197164 м2	0.96	45363 м2	65204 м2	2059 м2	-	Г2,Б2, Д1 и Д2
СЗ 16.02	68392 м2	45092 м2	17616 м2	39%	108112 м2	2.40	19246 м2	4054 м2	-	-	А2, Б2, Б2,Г2 и Д1
СЗ 16.03	50466 м2	29612 м2	18430 м2	62%	108732 м2	3.67	16905 м2	3940 м2	-	-	А2,Б1 и Д1
СЗ 16.04	101960 м2	67060 м2	50300 м2	75%	236351 м2	3.52	26022 м2	2631 м2	6267 м2	-	А2,Б2, Д1 и Д2
ВКУПНО:	473891 м2	347424 м2	183383 м2	53%	650359 м2	1.87	107535 м2	75808 м2	8326 м2	-	

ПРОФИЛИ НА СООБРАЌАЈНИЦИ М 1 : 500

А. ГРАДСКА МАГИСТРАЛНА УЛИЦА
Бул.Илинден "А" А.04-С.06

ул.Цветоморска

бул.Македонска војска "А" С.25-С.44

Б. СОБИРНА УЛИЦА
бул. Партизански одреди

ул. Ацо Шопов

В. СЕРВИСНА УЛИЦА

ул.С1, С2, С3

ул. С4

ул.Новопланишта 4

Д. СТАНБЕНА УЛИЦА

ул.Новопланишта 1

ул.Новопланишта 5

ул.Новопланишта 2
ул.Новопланишта 3

Е. ПЕШАЧКИ ПАТЕКИ

Пешачка патека 1

Пешачка патека 2

Пешачка патека 3

Пешачка патека 4

Пешачка патека 5

Пешачка патека 6

Пешачка патека 7

ПИКТОГРАМ ЗА ВИД НА КРСТОСНИЦА

- Тип "А" – Делумно доминантна раскрсница
- Тип "Б" – Кружна раскрсница во ниво
- Тип "Ц" – Делумно доминантна раскрсница (Дефинит)
- Тип "Д" – Раскрсница во ниво
- Можни доминантности

248.30 ВИСИНСКА КОТА
НИВЕЛИРАН
ОСКА НА СООБРАЌАЈНИЦА

БЛОК СЗ 16.01

СОГЛАСНО Регулациски план на ГУП на Град Скопје 2012-2022 за Четврт СЗ 16, Блок СЗ 16.01	површина м2	површина ха
Површина на регулациона линија	207953	20.80
Површина на примарна улична мрежа	45120	4.512
Површина на плански опфат	**253072**	**25.307**

локалитет: Детален урбанистички план Градска четврт СЗ 16, Блок СЗ 16.01, Општина Ґорче Петров, Скопје	површина м2	површина ха
Површина на регулациона линија	205652	20.565
Површина на Д2 заштитно зеленило	2059	0.206
Површина на секундарна улична мрежа	242	0.024
Површина во рамки на регулациона линија по Регулациски план на ГУП на Град Скопје 2012-2022 за Четврт СЗ 16	207953	20.795
Површина на примарна улична мрежа	45120	4.512
Површина на плански опфат	**253072**	**25.307**

БЛОК СЗ 16.02

СОГЛАСНО Регулациски план на ГУП на Град Скопје 2012-2022 за Четврт СЗ 16, Блок СЗ 16.02	површина м2	површина ха
Површина на регулациона линија	58343	5.83
Површина на примарна улична мрежа	10049	1.005
Површина на плански опфат	**68392**	**6.839**

локалитет: Детален урбанистички план Градска четврт СЗ 16, Блок СЗ 16.02, Општина Ґорче Петров, Скопје	површина м2	површина ха
Површина на регулациона линија	45039	4.504
Површина на Д1 парковско зеленило	4088	0.409
Површина на секундарна улична мрежа	9216	0.922
Површина во рамки на регулациона линија по Регулациски план на ГУП на Град Скопје 2012-2022 за Четврт СЗ 16	58343	5.834
Површина на примарна улична мрежа	10049	1.005
Површина на плански опфат	**68392**	**6.839**

БЛОК СЗ 16.03

СОГЛАСНО Регулациски план на ГУП на Град Скопје 2012-2022 за Четврт СЗ 16, Блок СЗ 16.03	површина м2	површина ха
Површина на регулациона линија	39204	3.92
Површина на примарна улична мрежа	11262	1.126
Површина на плански опфат	**50466**	**5.047**

локалитет: Детален урбанистички план Градска четврт СЗ 16, Блок СЗ 16.03, Општина Ґорче Петров, Скопје	површина м2	површина ха
Површина на регулациона линија	29985	2.999
Површина на Д1 парковско зеленило	3940	0.394
Површина на секундарна улична мрежа	5279	0.528
Површина во рамки на регулациона линија по Регулациски план на ГУП на Град Скопје 2012-2022 за Четврт СЗ 16	39204	3.920
Површина на примарна улична мрежа	11262	1.126
Површина на плански опфат	**50466**	**5.047**

БЛОК СЗ 16.04

СОГЛАСНО Регулациски план на ГУП на Град Скопје 2012-2022 за Четврт СЗ 16, Блок СЗ 16.04	површина м2	површина ха
Површина на регулациона линија	82424	8.24
Површина на примарна улична мрежа	19536	1.954
Површина на плански опфат	**101960**	**10.196**

локалитет: Детален урбанистички план Градска четврт СЗ 16, Блок СЗ 16.04, Општина Ґорче Петров, Скопје	површина м2	површина ха
Површина на регулациона линија	66474	6.647
Површина на Д1 парковско зеленило	2611	0.261
Површина на Д2 заштитно зеленило	6267	0.627
Површина на секундарна улична мрежа	7072	0.707
Површина во рамки на регулациона линија по Регулациски план на ГУП на Град Скопје 2012-2022 за Четврт СЗ 16	82424	8.242
Површина на примарна улична мрежа	19536	1.954
Површина на плански опфат	**101960**	**10.196**

Градска Четврт СЗ 16 согласно ГУП на град Скопје

СОГЛАСНО Регулациски план на ГУП на Град Скопје 2012-2022 за Четврт СЗ 16	површина м2	површина ха
Површина на регулациона линија	404507	40.451
Површина на примарна улична мрежа	69384	6.938
Површина на плански опфат	**473891**	**47.389**

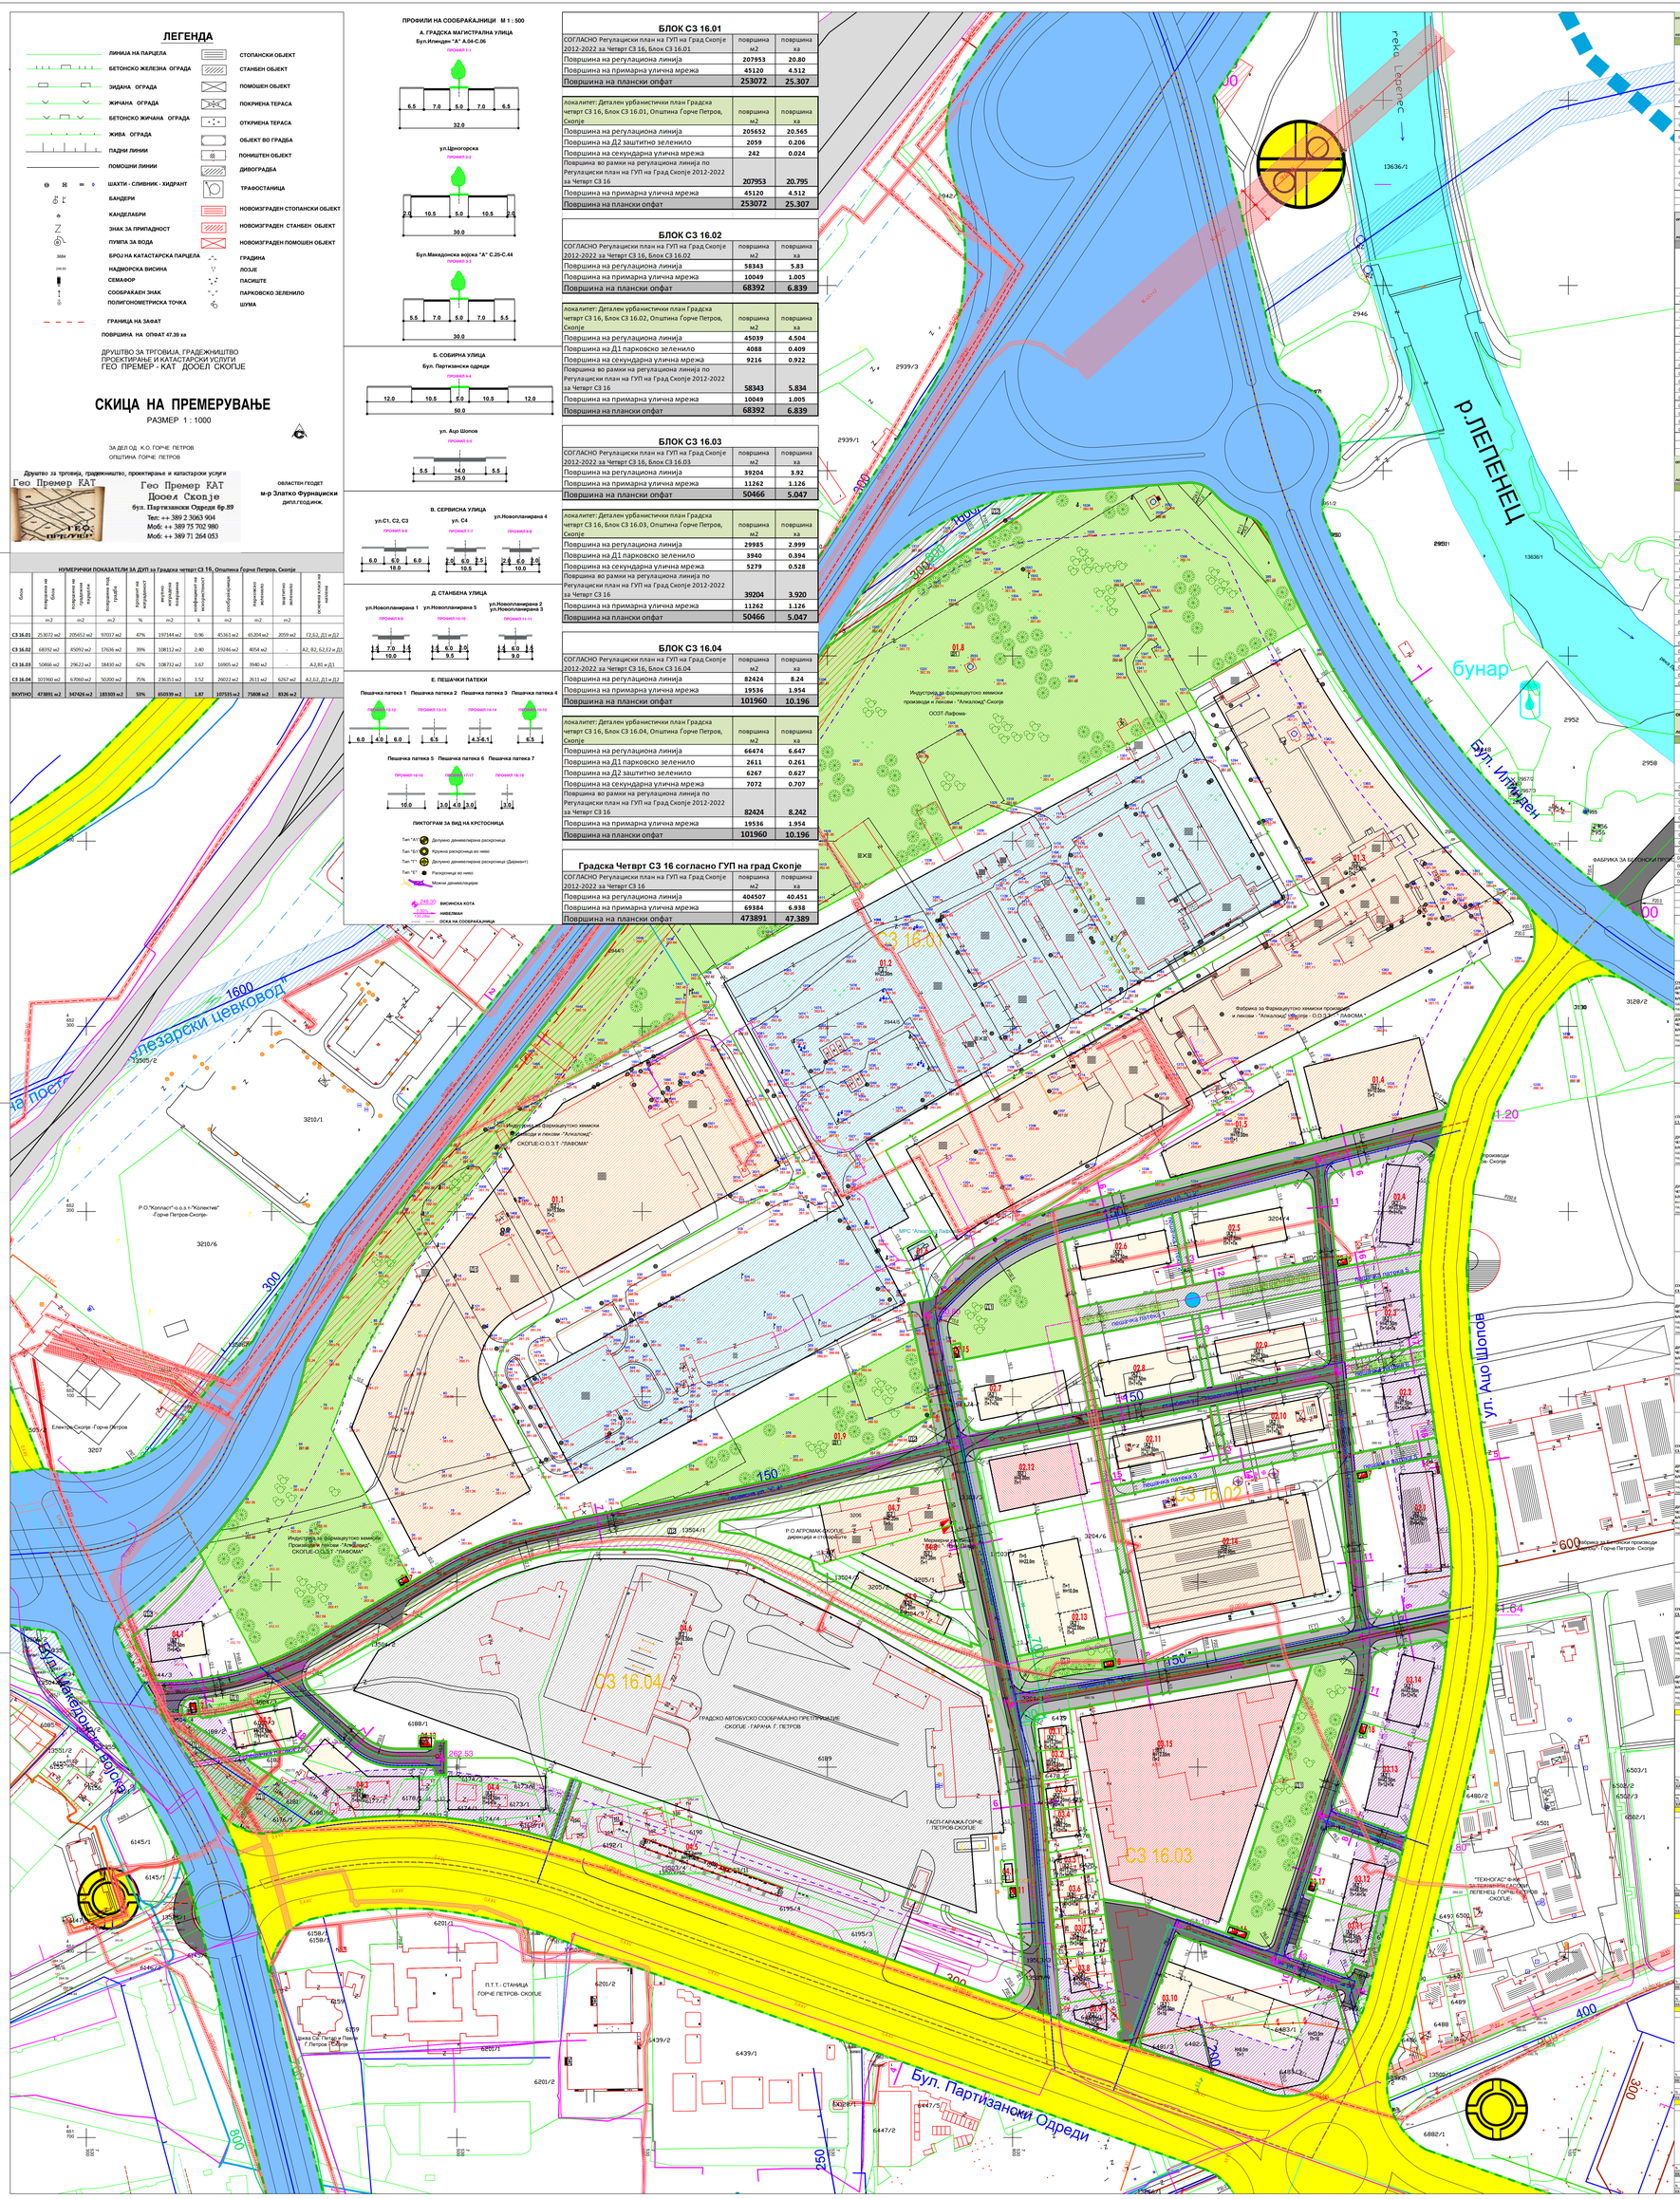

локалитет: Детален урбанистички план за Градска четврт СЗ 16, Општина Ґорче Петров, Скопје

БЛОК СЗ 16.01 П+5,207 ha

бел. на парцела	површина на градежната парцела	П+С+К	висина на слеме	коефициент на изграденост	коефициент на приземје	основна класа на намена	намена на изградба на основна класа на намена	намена на изградба на основна класа на намена	паркирање	бел. на стан	јавен сектор	површина бел. на јавна површина
01.1	30795 м2	22176 м2	72%	66529 м2	2.16	Б2 Годишни трговски единици	А2,А5,Б5,Б6,Б4,Б1,Б8	40%	15.00	П+2	-	-
01.2	63864 м2	44811 м2	70%	44811 м2	0.70	Г1 Лесна и незагадувачка индустрија	Б1,Б2,Б4,Б5,Д1,Д3,Г4,Г5,Г6	49%	22.00	-	-	-
01.3	35664 м2	25663 м2	72%	76989 м2	2.16	Б2 Годишни трговски единици	А2,А5,Б5,Б6,Б4,Б1,Б8	40%	15.00	П+2	-	-
01.4	6009 м2	2574 м2	43%	5147 м2	0.86	Б2 Годишни трговски единици	А2,А5,Б5,Б6,Б4,Б1,Б8	40%	10.00	П+1	-	-
01.5	3573 м2	1854 м2	52%	3708 м2	1.04	Б2 Годишни трговски единици	А2,А5,Б5,Б6,Б4,Б1,Б8	40%	10.00	П+1	-	-
01.6	520 м2	105 м2	20%	105 м2	0.20	Е2 комунална супраструктура /Мерно Регулационо Станица/	-	-	4.0	П	-	-
01.7	35 м2	15 м2	43%	15 м2	0.43	Е2 комунална супраструктура /трафостаници/	-	-	4.0	П	-	-
01.8	60132 м2	/	/	/	/	Д1 парковско зеленило	-	-	-	-	-	-
01.9	3382 м2	/	/	/	/	Д1 парковско зеленило	-	-	-	-	-	-
	2050 м2	/	/	/	/	Д2 заштитно зеленило	-	-	-	-	-	-
	4350 м2	-	-	-	-	сообраќајни површини	-	-	-	-	-	-
	253072 м2	**97037 м2**	**38%**	**197164 м2**	**0.78**							

локалитет: Детален урбанистички план за Градска четврт СЗ 16, Општина Ґорче Петров, Скопје

БЛОК СЗ 16.02 П+6,889 ha

бел. на парцела	површина на градежната парцела	П+С+К	висина на слеме	коефициент на изграденост	коефициент на приземје	основна класа на намена	намена на изградба на основна класа на намена	намена на изградба на основна класа на намена	паркирање	бел. на стан	јавен сектор	површина бел. на јавна површина
02.1	3675 м2	972 м2	26%	5002 м2	2.91	А2 Домуварање во станбени згради	Б5,Б1,Б2,Б4,Б6,Б8 и Д3	40%	33.50	П+9+Пк	33892 м2	-
02.2	1770 м2	412 м2	23%	6593 м2	3.71	А2 Домуварање во станбени згради	Б5,Б1,Б2,Б4,Б6,Б8 и Д3	40%	47.50	П+14+Пк	6593 м2	-
02.3	1778 м2	412 м2	23%	6593 м2	3.71	А2 Домуварање во станбени згради	Б5,Б1,Б2,Б4,Б6,Б8 и Д3	40%	47.50	П+14+Пк	6593 м2	-
02.4	2672 м2	756 м2	28%	8316 м2	3.11	А2 Домуварање во станбени згради	Б5,Б1,Б2,Б4,Б6,Б8 и Д3	40%	33.50	П+9+Пк	8316 м2	-
02.5	2593 м2	882 м2	28%	7938 м2	2.65	А2 Домуварање во станбени згради	Б5,Б1,Б2,Б4,Б6,Б8 и Д3	40%	27.50	П+7+Пк	-	-
02.6	2295 м2	882 м2	38%	7938 м2	3.46	А2 Домуварање во станбени згради	Б5,Б1,Б2,Б4,Б6,Б8 и Д3	40%	27.50	П+7+Пк	-	-
02.7	2646 м2	882 м2	33%	7938 м2	3.00	А2 Домуварање во станбени згради	Б5,Б1,Б2,Б4,Б6,Б8 и Д3	40%	27.50	П+7+Пк	-	-
02.8	2430 м2	882 м2	37%	7938 м2	3.31	А2 Домуварање во станбени згради	Б5,Б1,Б2,Б4,Б6,Б8 и Д3	40%	27.50	П+7+Пк	-	-
02.9	2612 м2	882 м2	34%	7938 м2	3.04	А2 Домуварање во станбени згради	Б5,Б1,Б2,Б4,Б6,Б8 и Д3	40%	27.50	П+7+Пк	-	-
02.10	1966 м2	882 м2	45%	7938 м2	4.04	А2 Домуварање во станбени згради	Б5,Б1,Б2,Б4,Б6,Б8 и Д3	40%	27.50	П+7+Пк	-	-
02.11	1944 м2	882 м2	45%	7938 м2	4.08	А2 Домуварање во станбени згради	Б5,Б1,Б2,Б4,Б6,Б8 и Д3	40%	27.50	П+7+Пк	-	-
02.12	2545 м2	1575 м2	62%	2728 м2	1.07	Б3 здравствени и социјални институции	Д3	30%	8.00	П+1	-	-
02.13	4743 м2	2121 м2	45%	6854 м2	1.45	А2 Домуварање во станбени згради	Б5,Б1,Б2,Б4,Б6,Б8 и Д3	40%	10.5/12.0	П+3/П+5	-	-
02.14	5904 м2	5360 м2	49%	10720 м2	0.98	Б2 Годишни трговски единици	А2,А4,А5,Б5,Б4,Б6,Б1	40%	30.00	П+7	-	-
02.15	45 м2	15 м2	33%	15 м2	0.33	Е2 комунална супраструктура/ПС/	-	-	4.0	П	-	-
02.16	36 м2	15 м2	42%	15 м2	0.42	Е2 комунална супраструктура/ПС/	-	-	4.0	П	-	-
02.17	36 м2	15 м2	42%	15 м2	0.42	Е2 комунална супраструктура/ПС/	-	-	4.0	П	-	-
02.18	34 м2	15 м2	44%	15 м2	0.44	Е2 комунална супраструктура/ПС/	-	-	4.0	П	-	-
	4554 м2	-	-	-	-	Д1 парковско зеленило	-	-	-	-	-	-
	10246 м2	-	-	-	-	сообраќајни површини	-	-	-	-	-	-
	68392 м2	**17616 м2**	**26%**	**108112 м2**	**1.58**							**52295 м2**

локалитет: Детален урбанистички план за Градска четврт СЗ 16, Општина Ґорче Петров, Скопје

БЛОК СЗ 16.03 П+6,906 ha

бел. на парцела	површина на градежната парцела	П+С+К	висина на слеме	коефициент на изграденост	коефициент на приземје	основна класа на намена	намена на изградба на основна класа на намена	намена на изградба на основна класа на намена	паркирање	бел. на стан	јавен сектор	површина бел. на јавна површина
03.1	401 м2	183 м2	46%	913 м2	2.28	А2 Домуварање во станбени згради	Б5,Б1,Б2,Б4,Б6,Б8 и Д3	40%	13.20	П+3+Пк	-	-
03.2	308 м2	172 м2	56%	861 м2	2.82	А2 Домуварање во станбени згради	Б5,Б1,Б2,Б4,Б6,Б8 и Д3	40%	13.20	П+3+Пк	-	-
03.3	321 м2	172 м2	54%	860 м2	2.68	А2 Домуварање во станбени згради	Б5,Б1,Б2,Б4,Б6,Б8 и Д3	40%	13.20	П+3+Пк	-	-
03.4	678 м2	234 м2	49%	1171 м2	2.45	А2 Домуварање во станбени згради	Б5,Б1,Б2,Б4,Б6,Б8 и Д3	40%	13.20	П+3+Пк	-	-
03.5	358 м2	153 м2	43%	764 м2	2.13	А2 Домуварање во станбени згради	Б5,Б1,Б2,Б4,Б6,Б8 и Д3	40%	13.20	П+3+Пк	-	-
03.6	585 м2	333 м2	57%	1663 м2	2.84	А2 Домуварање во станбени згради	Б5,Б1,Б2,Б4,Б6,Б8 и Д3	40%	13.20	П+3+Пк	-	-
03.7	618 м2	318 м2	52%	1592 м2	2.58	А2 Домуварање во станбени згради	Б5,Б1,Б2,Б4,Б6,Б8 и Д3	40%	13.20	П+3+Пк	-	-
03.8	717 м2	280 м2	39%	1399 м2	1.95	А2 Домуварање во станбени згради	Б5,Б1,Б2,Б4,Б6,Б8 и Д3	40%	13.20	П+3+Пк	408 м2	-
03.9	538 м2	163 м2	30%	818 м2	1.52	А2 Домуварање во станбени згради	Б5,Б1,Б2,Б4,Б6,Б8 и Д3	40%	13.20	П+3+Пк	816 м2	-
03.10	6395 м2	6633 м2	49%	34398 м2	5.38	А2 Домуварање во станбени згради	Б5,Б1,Б2,Б4,Б6,Б8 и Д3	40%	8.5/53.0	П+2/П+16	27828 м2	-
03.11	1309 м2	445 м2	34%	3565 м2	2.72	А2 Домуварање во станбени згради	Б5,Б1,Б2,Б4,Б6,Б8 и Д3	40%	48.50	П+14+Пк	3565 м2	-
03.12	1553 м2	460 м2	30%	7355 м2	4.74	А2 Домуварање во станбени згради	Б5,Б1,Б2,Б4,Б6,Б8 и Д3	40%	48.50	П+14+Пк	7355 м2	-
03.13	2024 м2	648 м2	42%	9072 м2	5.84	А2 Домуварање во станбени згради	Б5,Б1,Б2,Б4,Б6,Б8 и Д3	40%	42.50	П+12+Пк	9072 м2	-
03.14	1759 м2	648 м2	32%	9072 м2	4.48	А2 Домуварање во станбени згради	Б5,Б1,Б2,Б4,Б6,Б8 и Д3	40%	42.50	П+12+Пк	9072 м2	-
03.15	1159 м2	9194 м2	80%	26031 м2	2.41	Б1 образование и наука/ОУ	Д3	20%	32.00	П+7	-	-
03.16	60 м2	30 м2	50%	30 м2	0.50	Е2 комунална супраструктура/ПС/	-	-	4.00	П	-	-
03.17	36 м2	15 м2	42%	15 м2	0.42	Е2 комунална супраструктура/ПС/	-	-	4.00	П	-	-
03.18	35 м2	15 м2	43%	15 м2	0.43	Е2 комунална супраструктура/ПС/	-	-	4.00	П	-	-
	3940 м2	-	-	-	-	Д1 парковско зеленило	-	-	-	-	-	-
	10805 м2	-	-	-	-	сообраќајни површини	-	-	-	-	-	-
	50466 м2	**18430 м2**	**37%**	**108732 м2**	**2.15**							**57757 м2**

локалитет: Детален урбанистички план за Градска четврт СЗ 16, Општина Ґорче Петров, Скопје

БЛОК СЗ 16.04 П+10,215 ha

бел. на парцела	површина на градежната парцела	П+С+К	висина на слеме	коефициент на изграденост	коефициент на приземје	основна класа на намена	намена на изградба на основна класа на намена	намена на изградба на основна класа на намена	паркирање	бел. на стан	јавен сектор	површина бел. на јавна површина
04.1	2354 м2	540 м2	23%	4320 м2	1.84	А2 Домуварање во станбени згради	Б5,Б1,Б2,Б4,Б6,Б8 и Д3	40%	24.50	П+8+Пк	2403 м2	-
04.2	1343 м2	528 м2	42%	4223 м2	3.40	А2 Домуварање во станбени згради	Б5,Б1,Б2,Б4,Б6,Б8 и Д3	40%	24.50	П+8+Пк	-	-
04.3	2751 м2	1177 м2	43%	9410 м2	3.47	А2 Домуварање во станбени згради	Б5,Б1,Б2,Б4,Б6,Б8 и Д3	40%	24.50	П+8+Пк	6821 м2	-
04.4	2350 м2	587 м2	25%	7762 м2	3.34	А2 Домуварање во станбени згради	Б5,Б1,Б2,Б4,Б6,Б8 и Д3	40%	24.50	П+8+Пк	6801 м2	-
04.5	8037 м2	6575 м2	74%	19724 м2	2.23	Е2 комунална супраструктура /депо/	Б1,Б2,Б3 и Г4	15%	15.00	П+2	-	-
04.6	4343 м2	10778 м2	85%	101857 м2	4.23	Е2 комунална супраструктура /ЦГР/	Б1,Б2,Б3 и Г4	15%	16.50	П+4	-	-
04.7	2604 м2	1893 м2	44%	3783 м2	1.29	Б2 Годишни трговски единици	А2,А5,Б5,Б6,Б4,Б1,Б8	40%	7.20	П+1	-	-
04.8	1365 м2	1090 м2	70%	2180 м2	1.39	Б2 Годишни трговски единици	А2,А5,Б5,Б6,Б4,Б1,Б8	40%	7.20	П+1	-	-
04.9	1364 м2	575 м2	42%	1150 м2	0.84	Б2 Годишни трговски единици	А2,А5,Б5,Б6,Б4,Б1,Б8	40%	7.20	П+1	-	-
04.10	112 м2	40 м2	36%	40 м2	0.36	Е2 комунална супраструктура/Мерно Регулационо Станица/	-	-	4.00	П	-	-
04.11	35 м2	15 м2	43%	15 м2	0.43	Е2 комунална супраструктура/трафостаници/	-	-	4.00	П	-	-
04.12	58 м2	15 м2	28%	15 м2	0.18	Е2 комунална супраструктура/трафостаници/	-	-	4.00	П	-	-
04.13	61 м2	30 м2	49%	30 м2	0.49	Е2 комунална супраструктура/трафостаници/	-	-	4.00	П	-	-
	2451 м2	-	-	-	-	Д1 парковско зеленило	-	-	-	-	-	-
	6267 м2	-	-	-	-	Д2 заштитно зеленило	-	-	-	-	-	-
	20222 м2	-	-	-	-	сообраќајни површини	-	-	-	-	-	-
	101960 м2	**50200 м2**	**49%**	**236351 м2**	**2.32**							**33576 м2**

ПОСЕБНИ ОДРЕДБИ - НУМЕРИЧКИ ПОКАЗАТЕЛИ ЗА БЛОКОВИТЕ

ЧЕТВРТ СЗ16

ДОЗВОЛЕНИ КЛАСИ НА НАМЕНИ И ПРЕДНИ НА КЛАСИ НА НАМЕНИ	А2 МОНОКЛИМА	А2 ДОМУВАЊЕ СО СТАНБЕНИ ЗГРАДИ	Б1 ОБРАЗОВАНИЕ И НАУКА	Б2 ЗДРАВСТВО И СОЦИЈАЛНА ЗАШТИТА - ГРАДИНКА	Г1 ПРОИЗВОДСТВО, ДИСТРИБУЦИЈА И СЕРВИСИ	Г2 ЛЕСНА И НЕЗАГАДУВАЧКА ИНДУСТРИЈА	Д1 ЗЕЛЕНИЛО И РЕКРЕАЦИЈА	Д2 ЗАШТИТНО ЗЕЛЕНИЛО	Е1 ИНФРАСТРУКТУРА	Е2-МРС КОМУНАЛНА СУПРАСТРУКТУРА /МРС/	Е2-ЈСП КОМУНАЛНА СУПРАСТРУКТУРА /ЈСП/	Е2-ДЕПО КОМУНАЛНА СУПРАСТРУКТУРА /ДЕПО/	Е2-ТС КОМУНАЛНА СУПРАСТРУКТУРА /ТС/	Е2-КГ КОМУНАЛНА СУПРАСТРУКТУРА /КГ/
%	100	58	14	2	6	14	4	3	1	1	1	1	1	1
КА	40.45	11.55	13.76	0.64	6.37	0.00	0.00	0.00	0.00	0.00	0.00	0.00	0.00	0.45

ПОСЕБНИ ОДРЕДБИ - НУМЕРИЧКИ ПОКАЗАТЕЛИ - СПОРЕД ДУП ГРАДСКА ЧЕТВРТ СЗ 16

БЛОК	А2 МОНОКЛИМА	А2 ДОМУВАЊЕ СО СТАНБЕНИ ЗГРАДИ	Б1 ОБРАЗОВАНИЕ И НАУКА	Б2 ЗДРАВСТВО И СОЦИЈАЛНА ЗАШТИТА - ГРАДИНКА	Г1 ПРОИЗВОДСТВО, ДИСТРИБУЦИЈА И СЕРВИСИ	Г2 ЛЕСНА И НЕЗАГАДУВАЧКА ИНДУСТРИЈА	Д1 ЗЕЛЕНИЛО И РЕКРЕАЦИЈА	Д2 ЗАШТИТНО ЗЕЛЕНИЛО	Е1 ИНФРАСТРУКТУРА	Е2-МРС КОМУНАЛНА СУПРАСТРУКТУРА /МРС/	Е2-ЈСП КОМУНАЛНА СУПРАСТРУКТУРА /ЈСП/	Е2-ДЕПО КОМУНАЛНА СУПРАСТРУКТУРА /ДЕПО/	Е2-ТС КОМУНАЛНА СУПРАСТРУКТУРА /ТС/	Е2-КГ КОМУНАЛНА СУПРАСТРУКТУРА /КГ/
СЗ 16.01	100	58	14	2	6	14	4	3	1	1	1	1	1	1
КА	40.45	11.55	13.76	0.64	6.37	0.00	0.00	0.00	0.00	0.00	0.00	0.00	0.00	0.45
СЗ 16.02	100	14.12	22.56	3.63	15.75	0.00	19.10	2.06	0.00	0.00	13.15	0.00	10.11	0.00
КА	40.45	8.70	3.38	1.48	6.37	0.00	7.70	0.83	0.00	0.00	5.30	0.00	4.08	0.00
СЗ 16.03	100	0.00	0.00	0.00	0.00	0.00	0.00	0.00	0.00