




ТЕРЕНСКА СКИЦА НА ПРЕМЕРУВАЊЕ

К.О. ВОЛКОВО  
Размер 1:1000

ПРОФИЛИ НА СООБРАЌАЈНИЦИ

M = 1:200

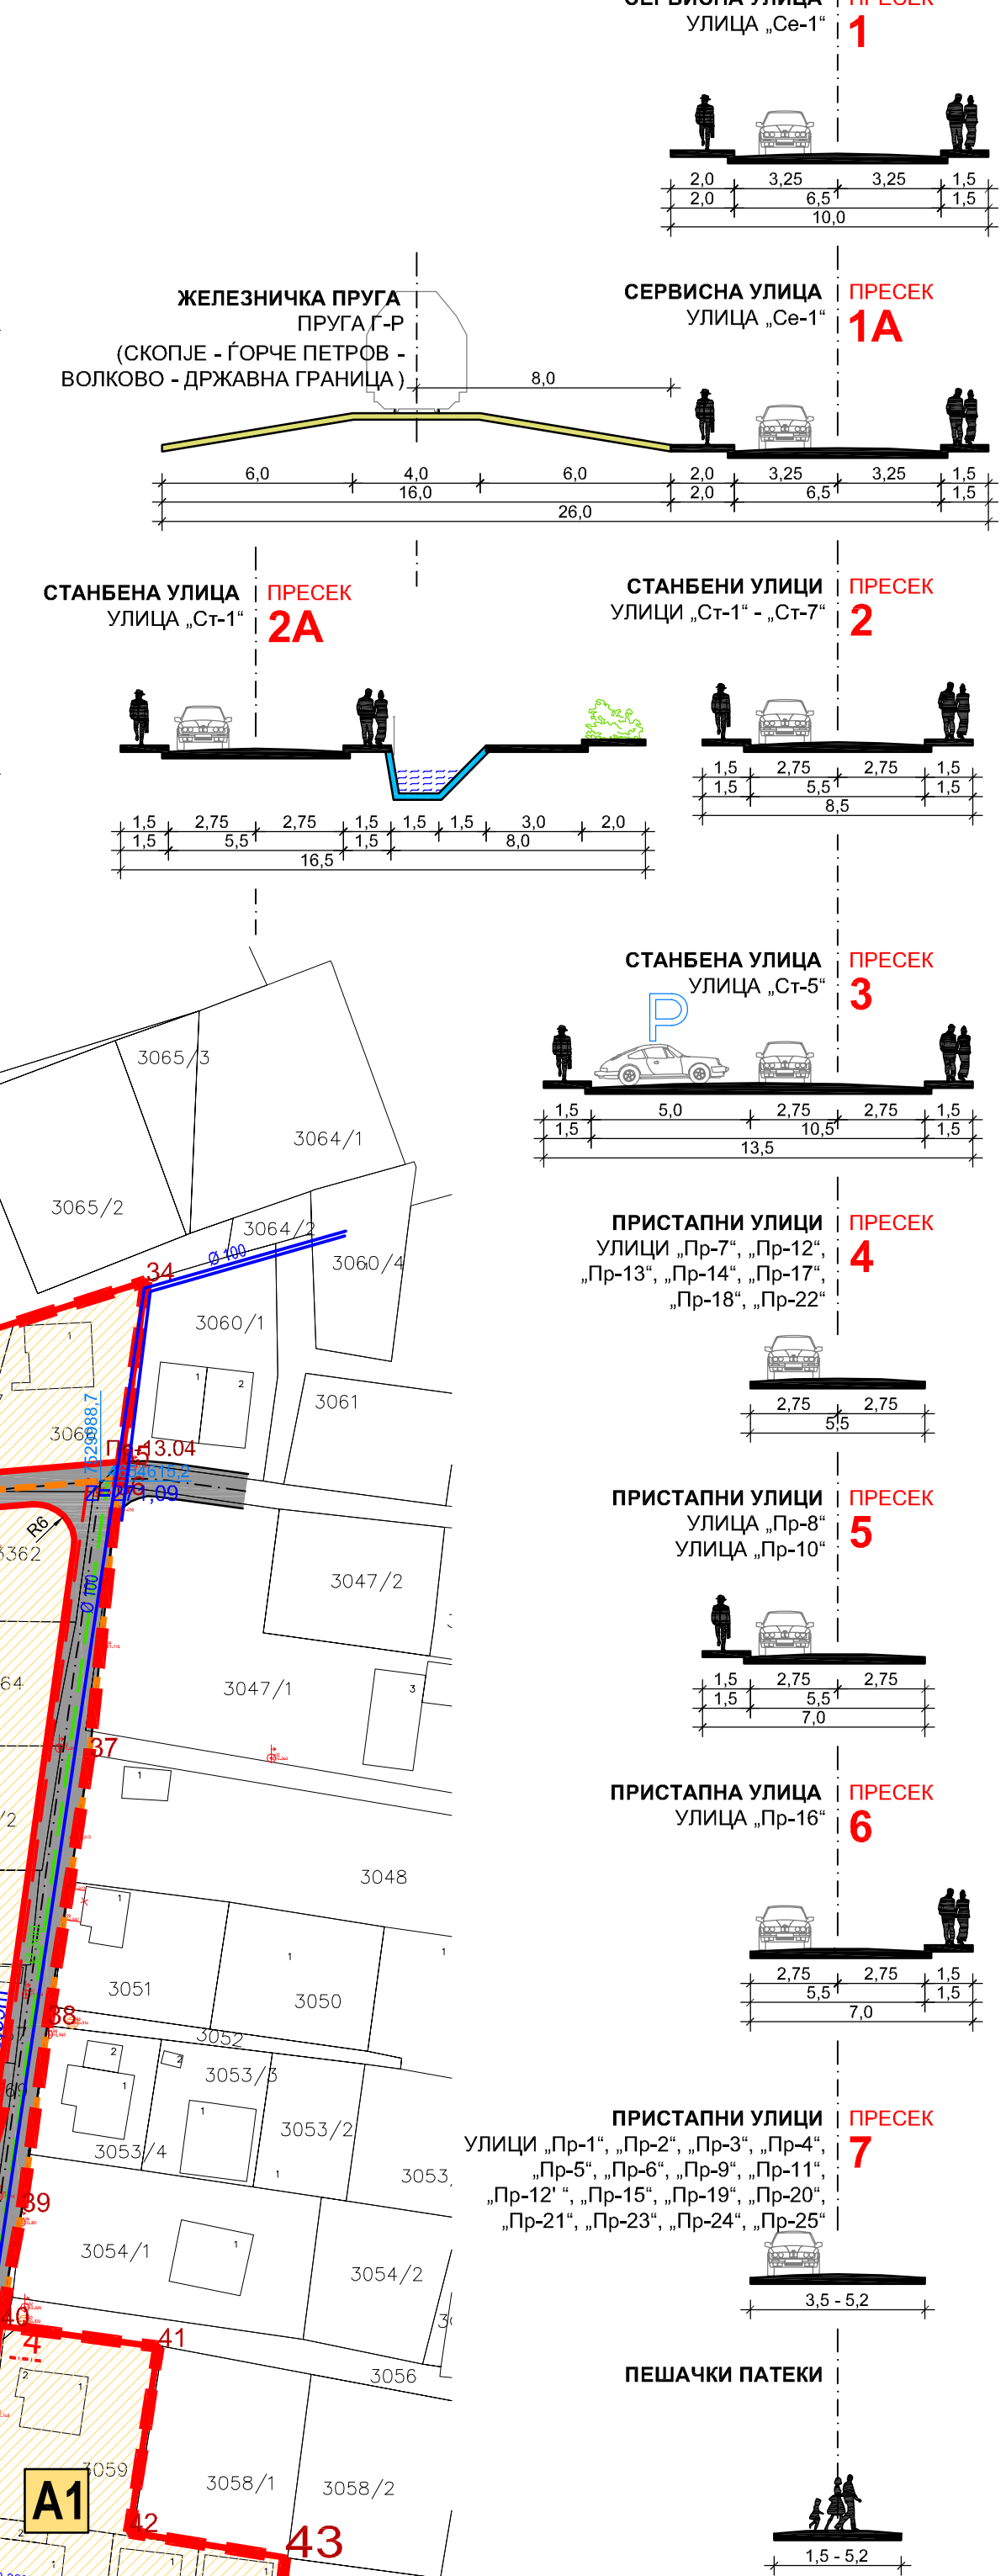

- Граница на плански опфат
Граница на блок
Нумерација на блок
Граница на наменска зона
Граница на линиски центар
Регулациона линија
Елементи на сообраќај
Оска на сообраќајница
Железничка пруга
Јавен паркинг со брзи на паркинг места


- Намена
Линиски центар
Домовање во стамбени куќи
Мали комерцијални и деловни намени
Здравство и социјална заштита
Спорт и рекреација
Комунална инфраструктура (сообраќајни коридори)
Комунална супструктура (трансформатори)

- Сообраќај
Коловоз
Тротуар
Разделно зеленило
Насип на пруга
Отворен регуларан канал

- Инфраструктура
Постојна фекална канализација
Постројна фекална канализација
Планирана фекална канализација
Планирана атмосферска канализација
Постоен водовод
Планирана водоводна мрежа
Планирана гасовод
Постоен подземен телекомуникациски вод
Планирана подземна телекомуникациска мрежа
Постоен водоводен мрежен среднапонски далновод
Планирана водоводна мрежа
Постојна трансформација
Планирана трансформација

- Пешачки патеки

УРБАНИСТИЧКИ ПЛАН ЗА СЕЛО КИСЕЛА ЈАБУКА ОПШТИНА ГОРЧЕ ПЕТРОВ ПЛАНСКА ДОКУМЕНТАЦИЈА ПРЕДЛОГ ПЛАН ПЛАНСКИ ПЕРИОД 2016-2026 M=1:1000

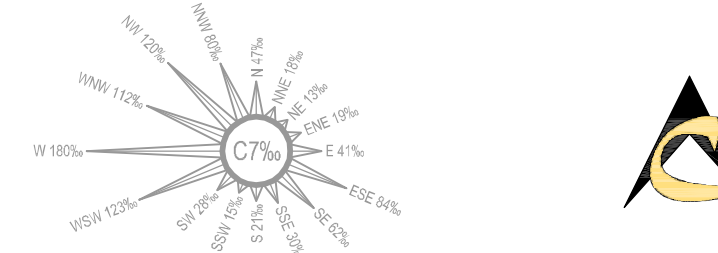

ИНСТИТУТ ЗА УРБАНИЗАМ, СООБРАЌАЈ И ЕКОЛОГИЈА

НАРАТАТЕЛ: ОПШТИНА ГОРЧЕ ПЕТРОВ
УРБАНИСТИЧКИ ПЛАН ЗА СЕЛО КИСЕЛА ЈАБУКА ОПШТИНА ГОРЧЕ ПЕТРОВ

ПЛАНСКА ДОКУМЕНТАЦИЈА СИСТЕМ ПЛАН
ПЛАНЕР ПОТПИСНИК ИГОР ПОПОВСКИ, ДИП. ИНЖ. АРХ., ОБЛАСТУВАЊЕ БР. 0.0389

ПЛАНЕРИ ВЛАДА ТАГАСОВСКИ, ДИП. ИНЖ. АРХ., СВЛ. БР. 0.0063, ЕЛЕНА АНДРЕВА, ДИП. ИНЖ. АРХ., СВЛ. БР. 0.0412

СОРАБОТНИЦИ НИКОЛИНА ШАНДЕРСКА, ДИП. ГРАД. ИНЖ., СВЛ. БР. 2.0129, ИВИЦА СТОЈАНОВСКИ, ДИП. СООБ. ИНЖ., СВЛ. БР. 5.0034

- ЛЕГЕНДА
Својопомошни објекти
Својопомошни објекти
изработил: М.Р. Мартин Потчевски, дипл. геод. инж.