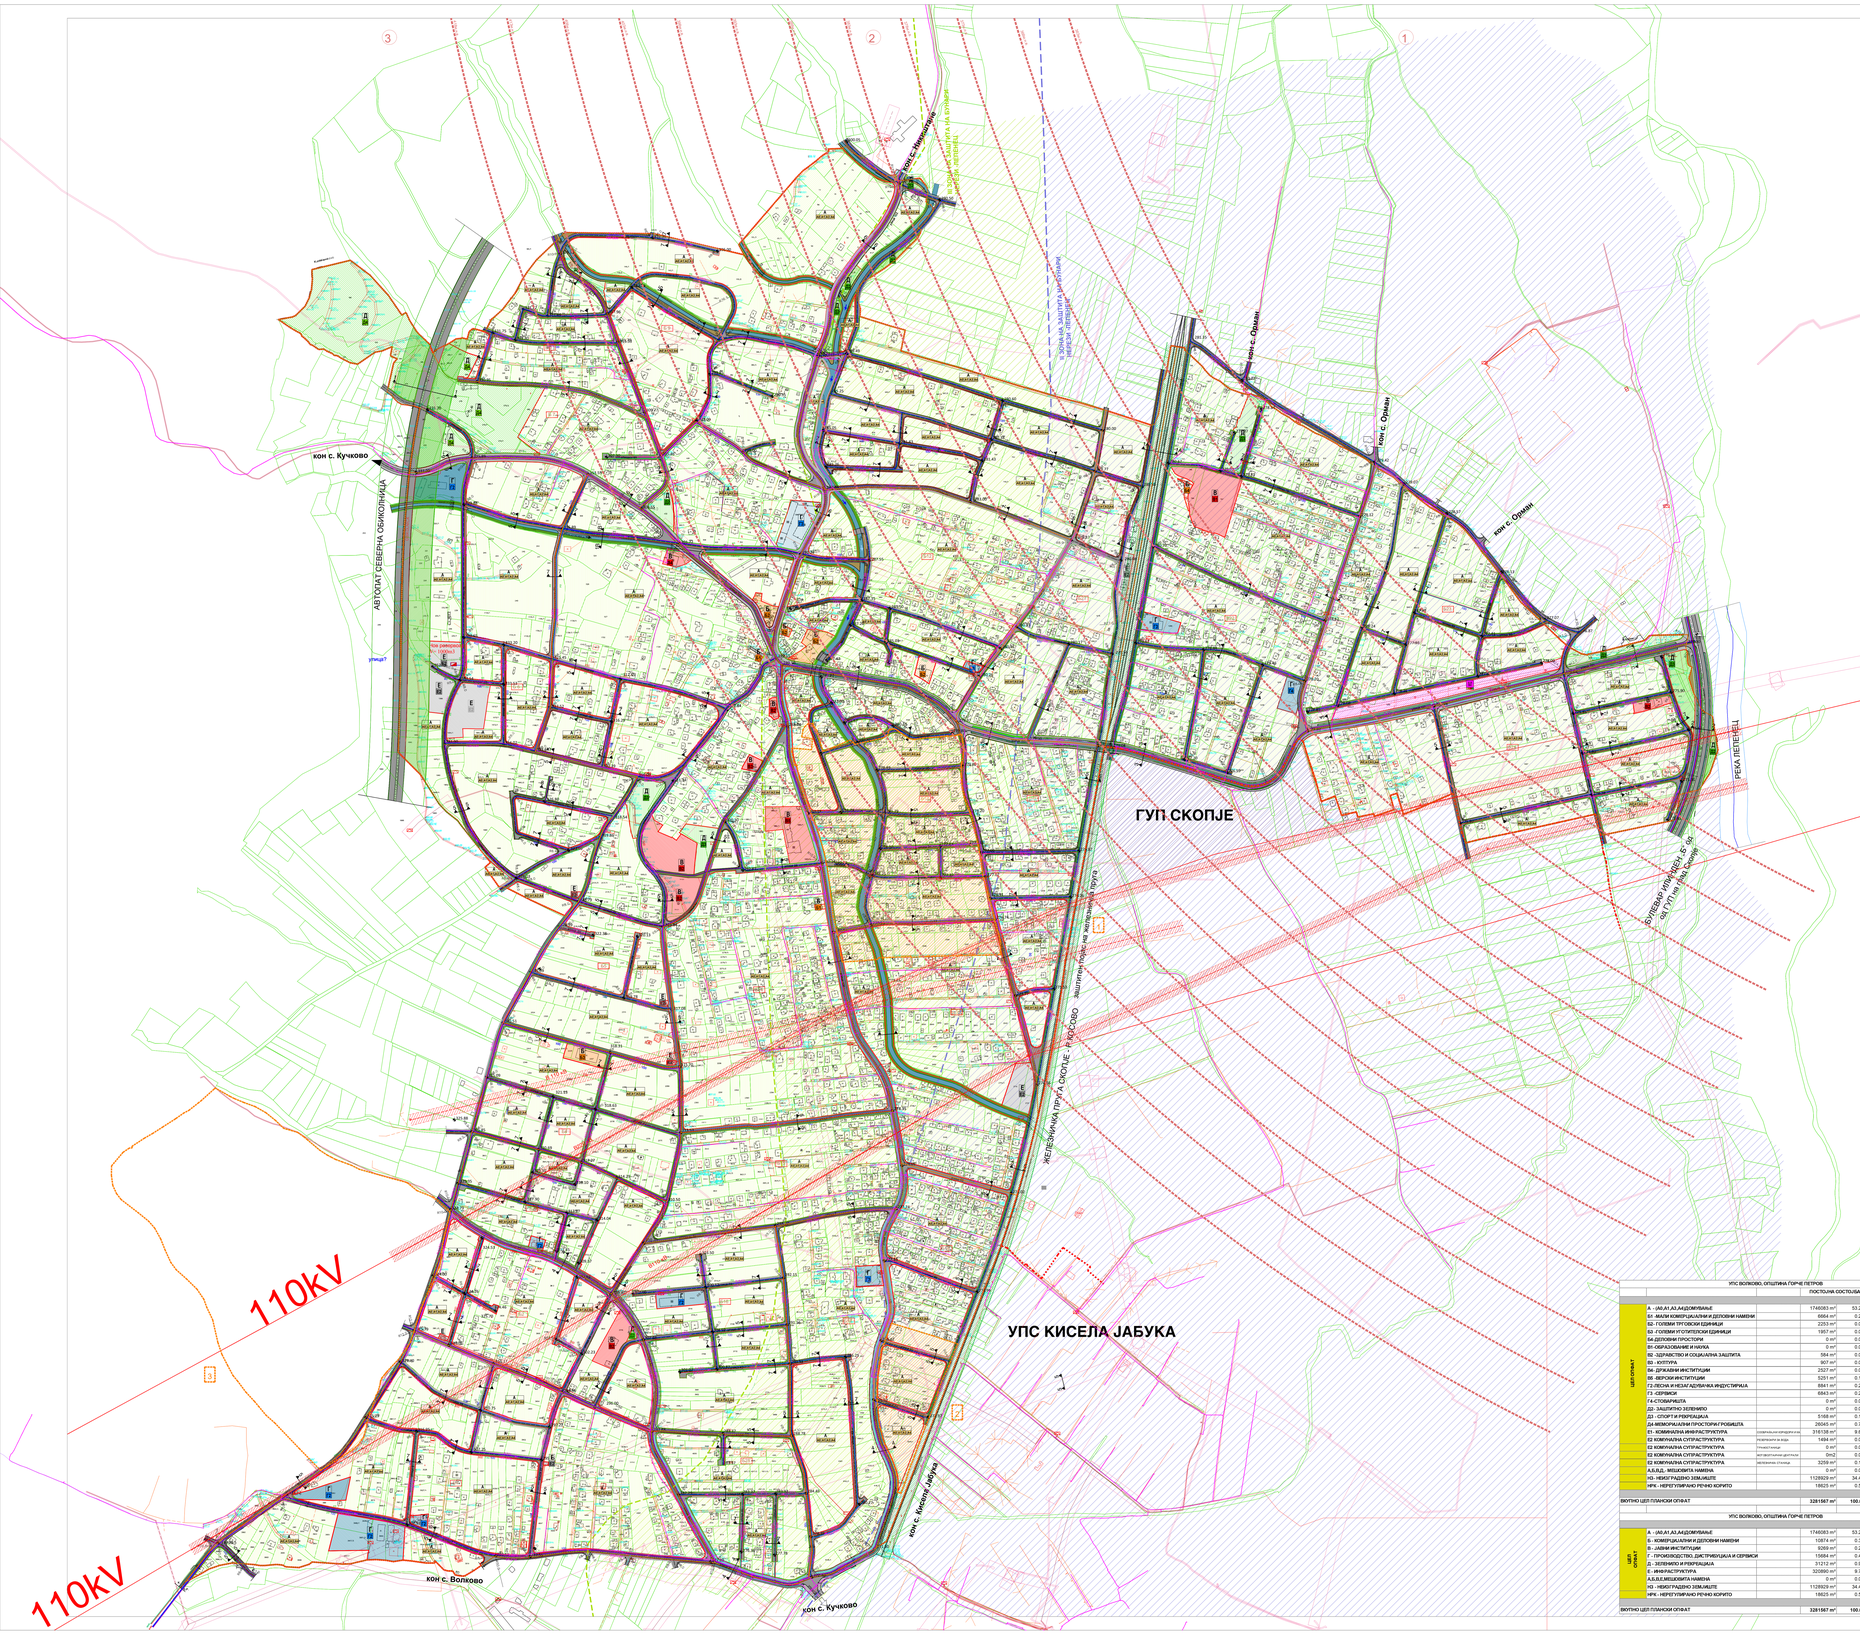
110kV
110kV
АВТОПАТ СЕВЕРНА ОБИКОЛНИЦА
кон с. Кучково
кон с. Волково
кон с. Кучково
кон с. Кисела Јабука
УПС КИСЕЛА ЈАБУКА
ГУП СКОПЈЕ
ЖЕЛЕЗНИЧКА ПРУГА СКОПЈЕ - КУМАНОВО
ЖЕЛЕЗНИЧКА ПРУГА СКОПЈЕ - ВОЛКОВО - ЈУГ
ЖЕЛЕЗНИЧКА ПРУГА СКОПЈЕ - ВОЛКОВО - ЈУГ
ЖЕЛЕЗНИЧКА ПРУГА СКОПЈЕ - ВОЛКОВО - ЈУГ
ВОЛКОВО ИНФ.МРЕЖА - 35 kV
ОПТИЧЕН ВОДА Скопје
РЕКА ЛЕТЕНИЦА
кон с. Орман
кон с. Орман
кон с. Орман
кон с. Кисела Јабука
кон с. Кисела Јабука
кон с. Кисела Јабука