

10kV dalekovodna linija od MEPSO

D2.2

НОВОПЛАНИРАНА 4

НОВОПЛАНИРАНА 13

НОВОПЛАНИРАНА 5

D2.2

E1.1

E1.1

D2.2

D2.2

НОВОПЛАНИРАНА 6


E1.1

D2.2

РЕДЕН БРОЈ	НАМЕНА И ПОСРЕДСТВО	РЕЗУЛТАТ	ПОВРШИНА ЗА ГРАДЕЊЕ	ПОВРШИНА ЗА ИЗГРАДНОСТ
1.	СОБРАКАНА ПАТНА ИНФРАСТРУКТУРА	E1.1	16178.8	100.0%
	ВКУПНО		16178.8	100%

- КОМУНАЛНА ИНФРАСТРУКТУРА

Урбанистички проект за инфраструктура за сервиси  
Улица „Новопланирана 6“ и „Новопланирана 1“ од УПВМ „Вале Поле“, Општина Горче Петров, Скопје

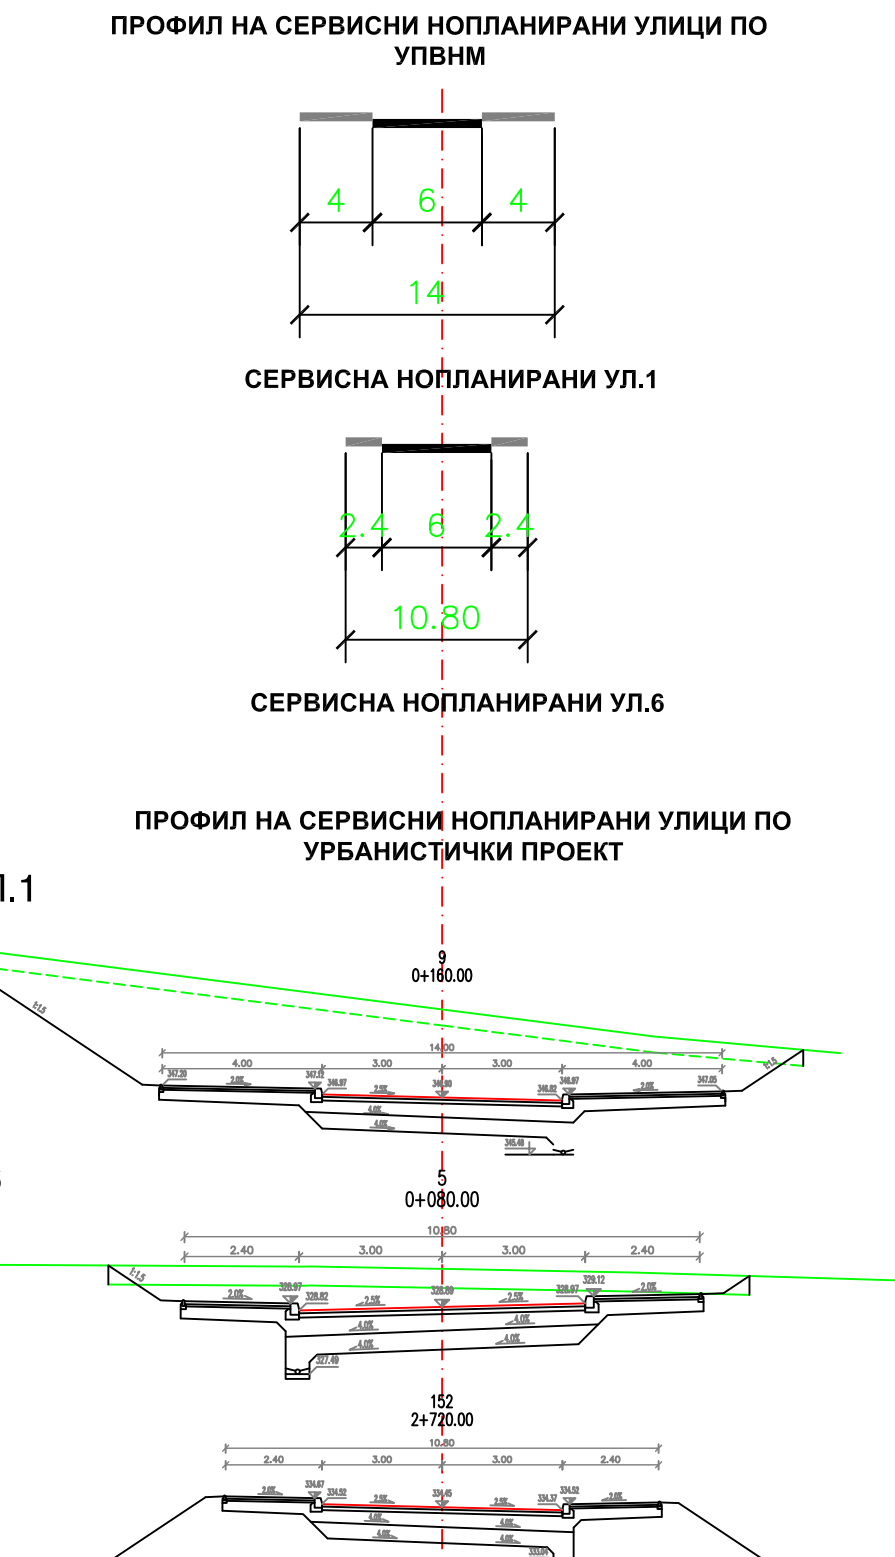

УРБАНИСТИЧКО РЕШЕНИЕ ЗА ПРОЕКТИОНИОТ ОПРАТ (ОПТИМЕЗЕН ПЛАН)



СКОПЈЕ, СЕПТЕМВРИЈА 2021