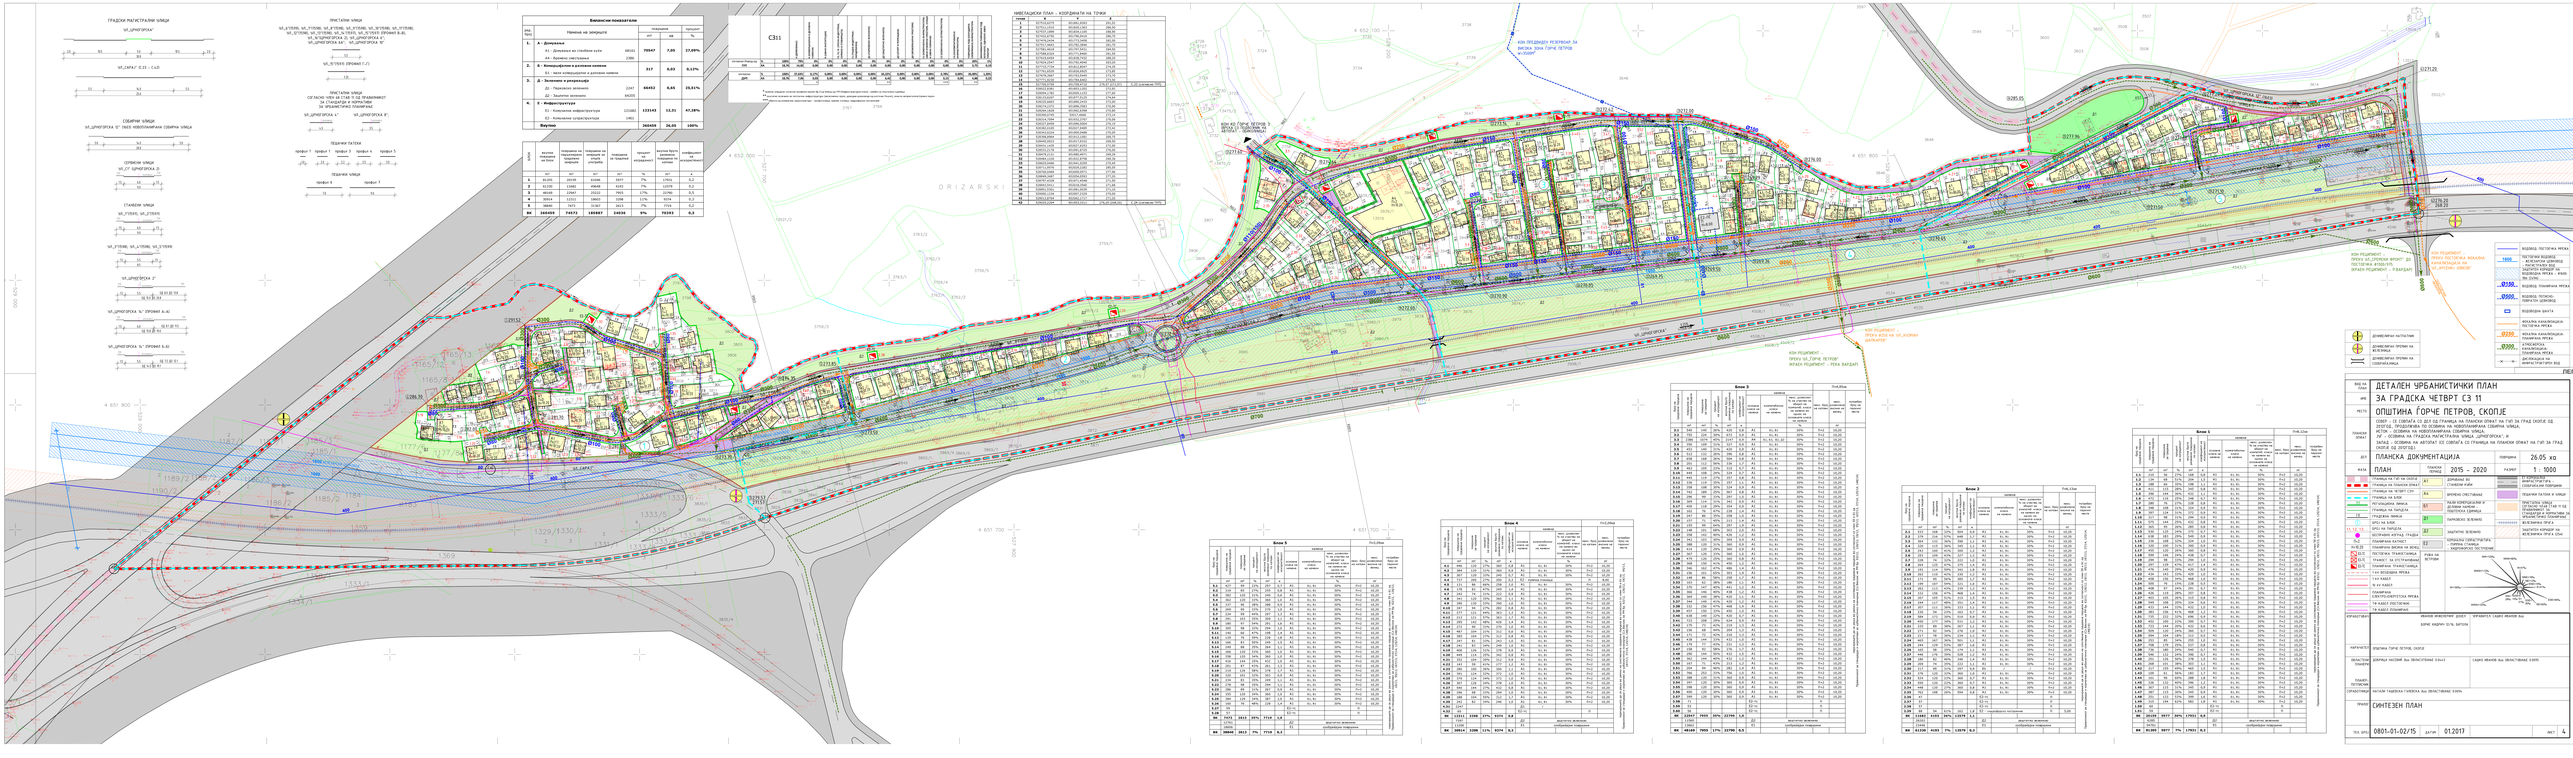

Димензии на парцели			
Намена на земјиште	површина m^2	бр.	%
А - Домување			
А1 - Домување во стамбени куќи	68161	70947	7,55	27,09%
А4 - Јавност (мешовита)	2386		
Б - Комерцијални и јавни намени		**317**	**0,03**	**0,13%**
Б1 - Јавни комерцијални и деловни намени	317		
Д - Зеленило и рекреација				
Д1 - Парковски зеленило	2247	**60452**	**6,65**	**25,51%**
Д2 - Заштитно зеленило	58205		
Е - Инфраструктура				
Е1 - Комунална инфраструктура	121642	**133143**	**13,21**	**47,38%**
Е2 - Комунална супраструктура	11501		
Вкупно		**266859**	**26,66**	**100%**

Бр. на блок	Вкупна површина на блокот во m^2	Површина на земјиште за јавни намени во m^2	Површина на земјиште за останато јавно земјиште во m^2	Површина на парцелите во m^2	Процент на изграденост	Вкупна бруто развиена површина на сите етажи	Индекс на изграденост (Kig)
	m^2	m^2	m^2	m^2	%	m^2	x
1	81105	20129	14386	3977	7%	17852	0,2
2	61150	11082	49640	4193	7%	12579	0,2
3	46148	23447	15522	7681	17%	23780	0,5
4	80914	12311	18803	1298	11%	9194	0,3
5	38461	3471	31367	3623	7%	7164	0,2
ВК	**268659**	**70472**	**129718**	**20772**	**9%**	**70569**	**0,3**

| Бр. на блок | Бр. на парцела | Бр. на катастарска парцела | Катастарска општина | Сопственик | Вкупна површина на парцелата во m^2 | Бруто развиена површина на сите етажи на парцелата во m^2 | Индекс на изграденост (Kig) | Катот на кој се наоѓа влезот во објектот | Бруто развиена површина на етажите над влезот во m^2 | Бруто развиена површина на етажите под влезот во m^2 | Висина на слеме | Висина на венец | Висина на венец на задна фасада | Висина на венец на бочна фасада | Висина на венец на бочна фасада | Висина на венец на боч