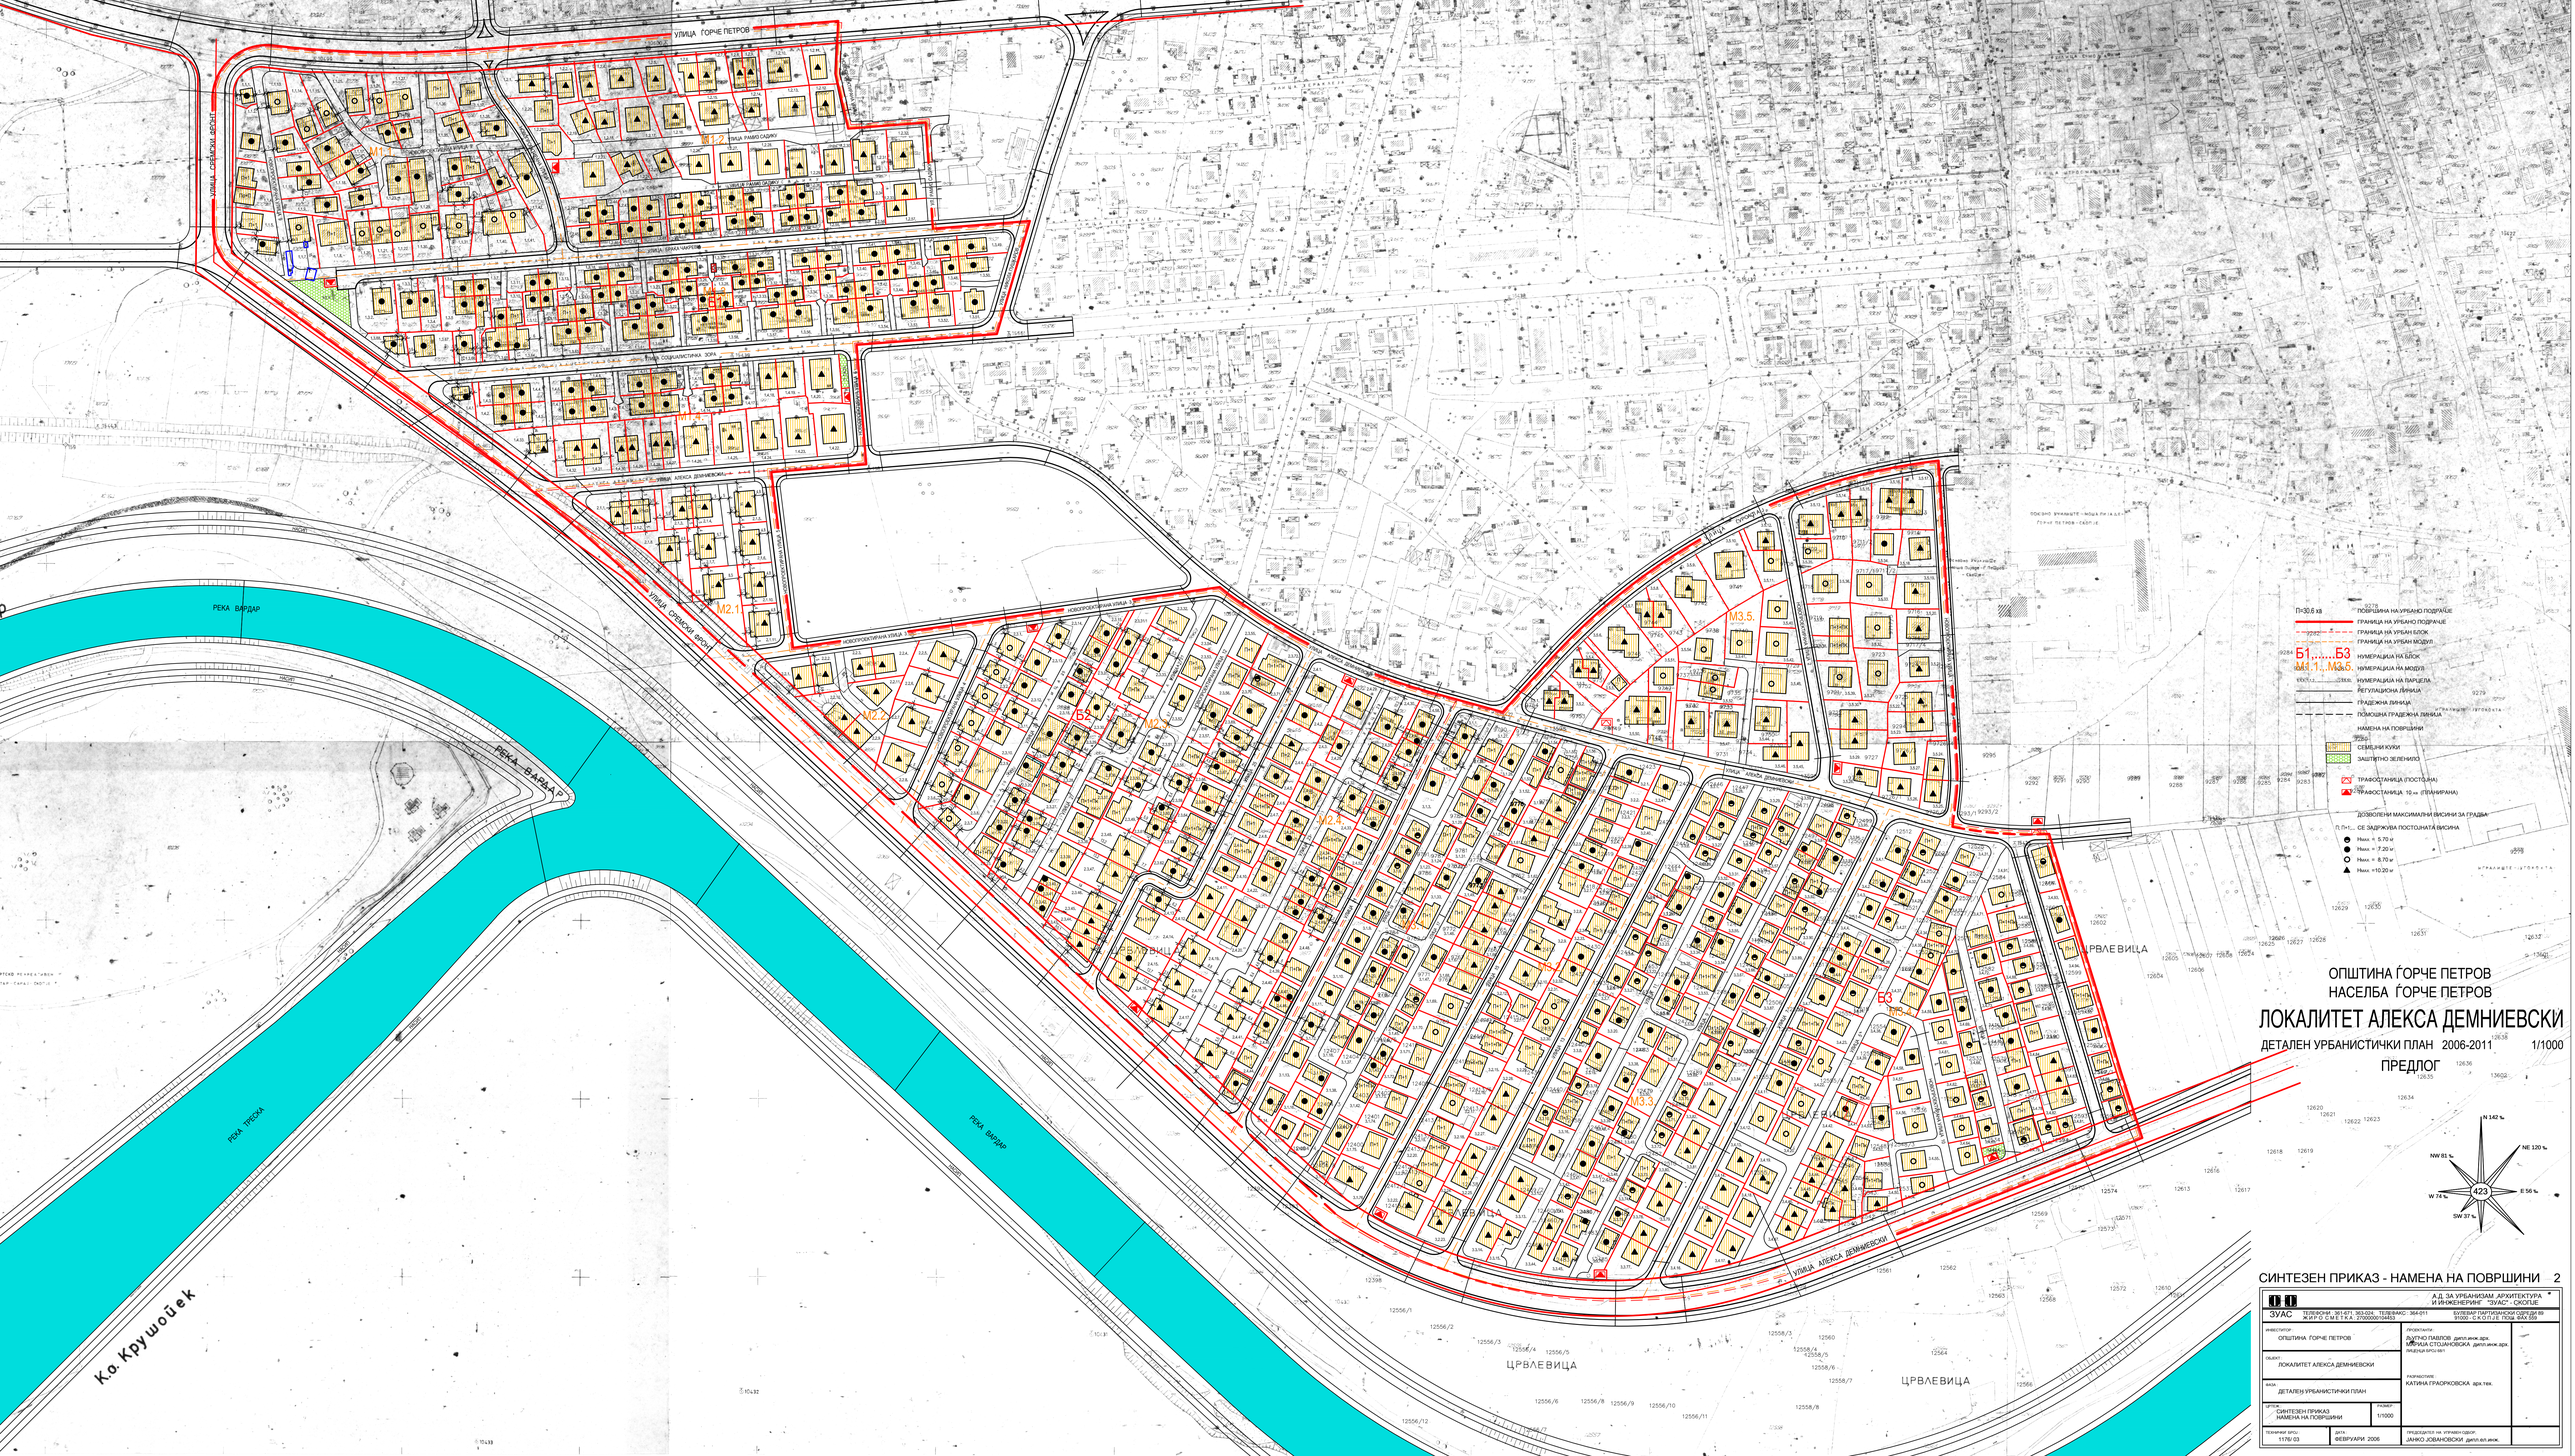

ОПШТИНА ЃОРЧЕ ПЕТРОВ
НАСЕЛБА ЃОРЧЕ ПЕТРОВ

ЛОКАЛИТЕТ АЛЕКСА ДЕМНИЕВСКИ

ДЕТАЛЕН УРБАНИСТИЧКИ ПЛАН 2006-2011 1/1000

ПРЕДЛОГ

СИНТЕЗЕН ПРИКАЗ - НАМЕНА НА ПОВРШИНИ 2

ЗУАС	А.Д. ЗА УРБАНИЗАМ, АРХИТЕКТУРА И ИНЖЕНЕРИНГ "ЗУАС" - СКОПЈЕ ТЕЛЕФОНИ: 361-671, 363-021; ТЕЛЕФАКС: 364-011 ЖИРО СМЕТКА: 270000001044853 БУЛЕВАР ПАРТИЗАНСКИ ОДЕЊЕ 89 91000 - СКОПЈЕ ПОШ. ФАХ 659
ИНВЕСТИТОР: ОПШТИНА ЃОРЧЕ ПЕТРОВ	ПОДГОТОВИЛ: ЛУЈТИО ПАВЛОВ дипл.инж.арх. МИРЈАНА СТОЈАНОВСКА дипл.инж.арх. ЛИЦЕНЦА БРОЈ 881
НАЗИВ: ЛОКАЛИТЕТ АЛЕКСА ДЕМНИЕВСКИ	РАЗРАБОТИЛ: КАТИНА ГРАДЕРКОВСКА арх.тех.
ФАЗА: ДЕТАЛЕН УРБАНИСТИЧКИ ПЛАН	
ЕЛАБОРАТ: СИНТЕЗЕН ПРИКАЗ НАМЕНА НА ПОВРШИНИ — РАЗМЕР: 1/1000	
ТЕХНИЧКИ БРОЈ: 1176/ G3 — ДАТА: ФЕВРУАРИ 2006	ПРЕДСЕДАТЕЛ НА УПРАВЕН ОДБОР: ЈАНКО ЈОВАНОВСКИ дипл.ел.инж.